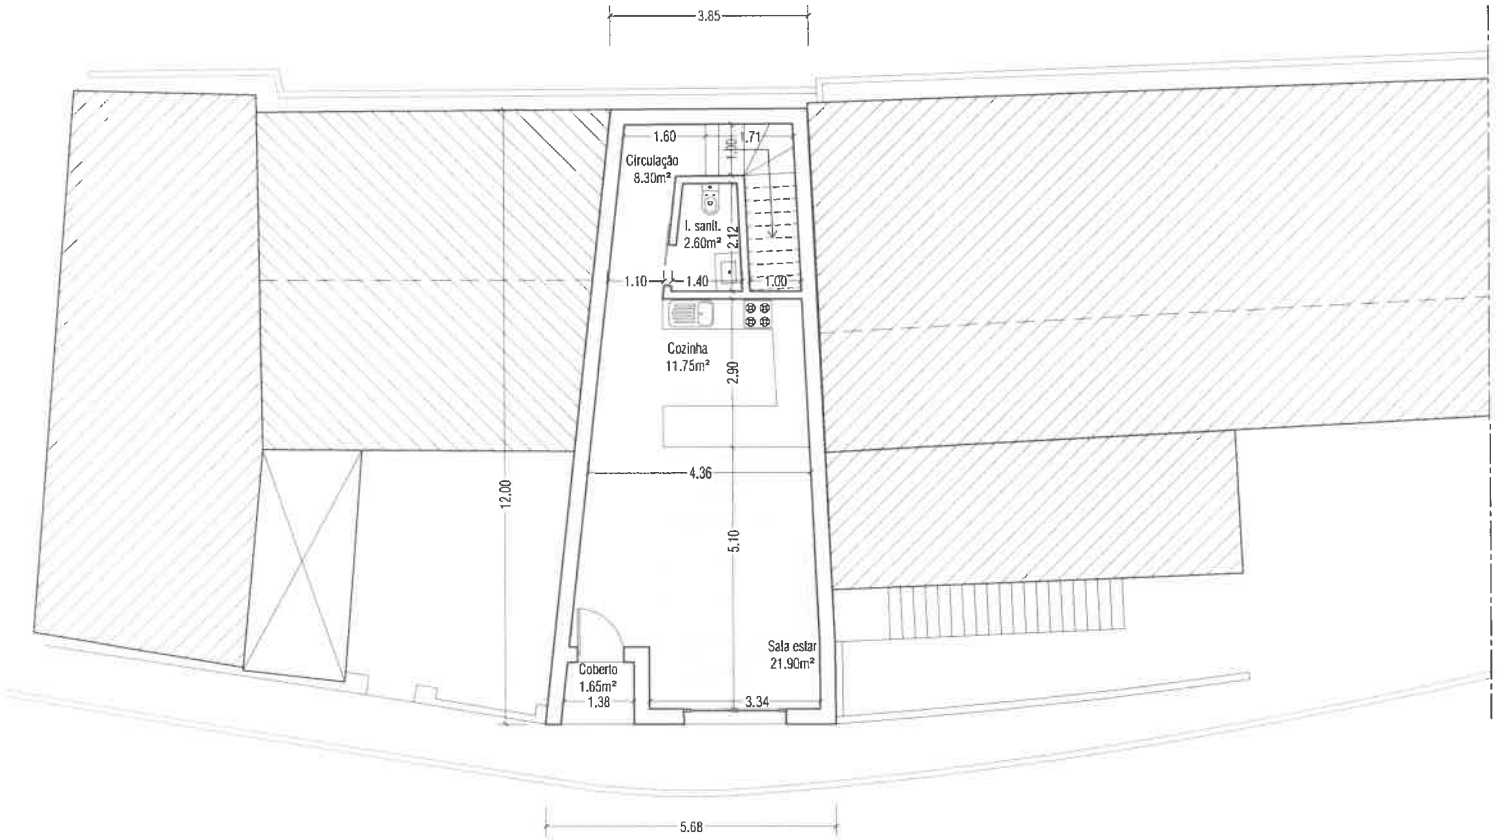


Planta do Rés do Chão

Paulo Santos
ARQUITECTURA ENGENHARIA

Travessa dos Oliveiras, n.º 5, Capelas, 2530-071 Lourinhã
Tlm - 913 515 801 * Email- psantos.proj@gmail.com * grupopsantos.pt

Construção de moradia unifamiliar

Requer- Filipe Miguel Ferro Martins

Local - Avenida da Liberdade, n.º 35, Cabeça Gorda


Processo: 23.2021 Escala: 1/100

Data: 03/2021 Numero: 01

Desenho:

Planta do Rés do Chão

O Técnico:

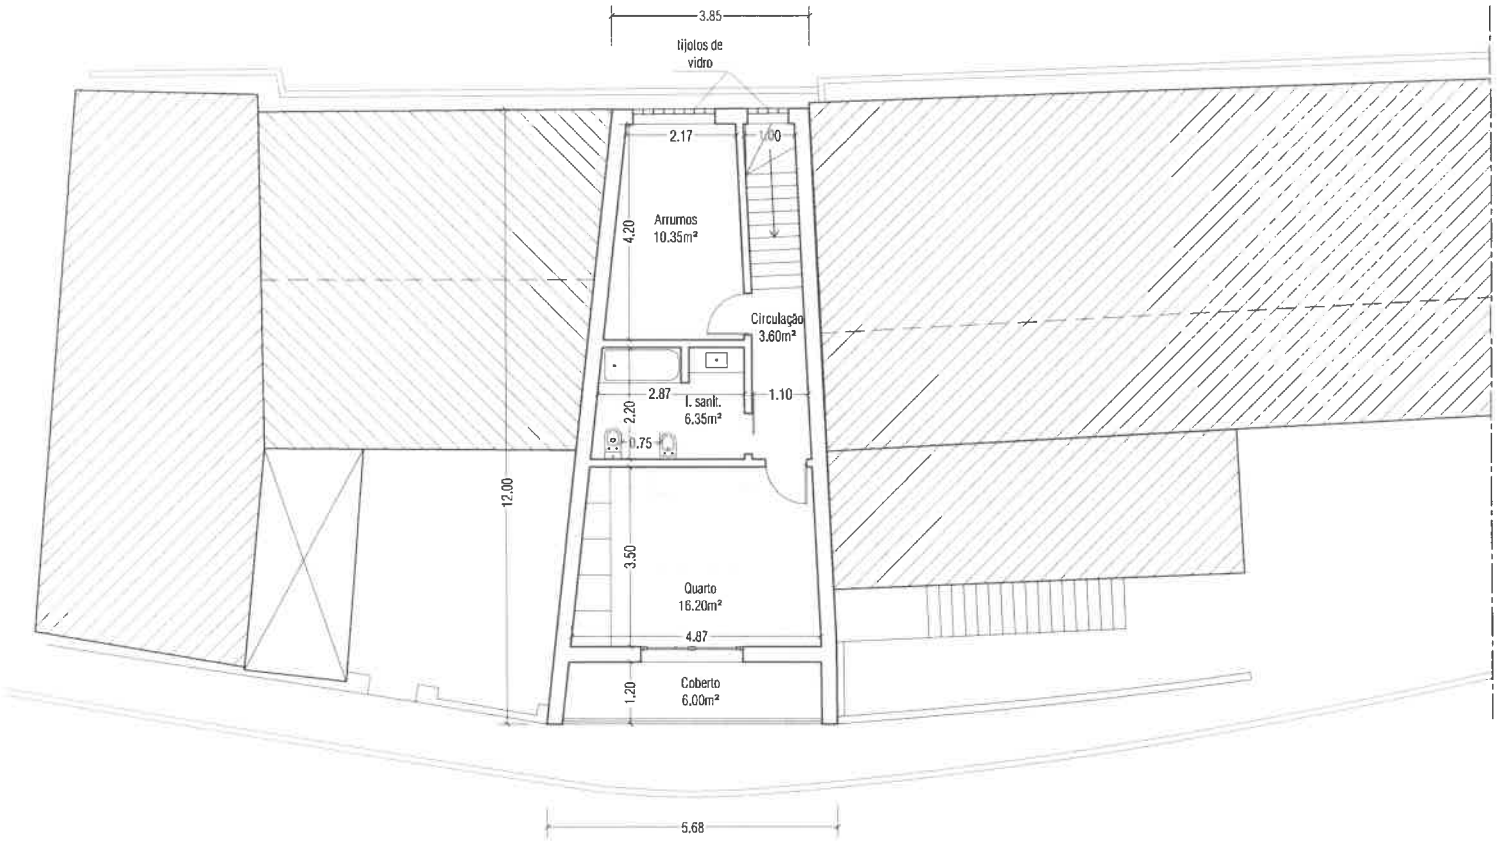

Planta do 1.º Andar



Paulo Santos

ARQUITECTURA ENGENHARIA

Travessa dos Oliveiras, n.º 5, Capelas, 2530-071 Lourinhã
Tlm - 913 515 801 ` Email- psantos.proj@gmail.com ` gruppopsantos.pt

Construção de moradia unifamiliar

Requer- Filipe Miguel Ferro Martins

Local - Avenida da Liberdade, n.º 35, Cabeça Gorda

Processo: 23.2021 Escala: 1/100

Data: 03/2021 Numero: 02

Desenho:

Planta do 1.º Andar

O Técnico:


PONTOS COORDENADOS-PONTOS DE ESTREMA		
COORDENADAS MEDIDAS POR LEVANTAMENTO TOPOGRÁFICO SISTEMA DE COORDENADAS PT-TM06/ETRS89		
Nº PONTO	M	P
P1	-98180.21	-52083.43
P2	-98185.82	-52084.89
P3	-98198.36	-52072.42
P4	-98184.39	-52071.30

M=-107340.00

P=-60240.00

M=-107240.00

P=-60240.00

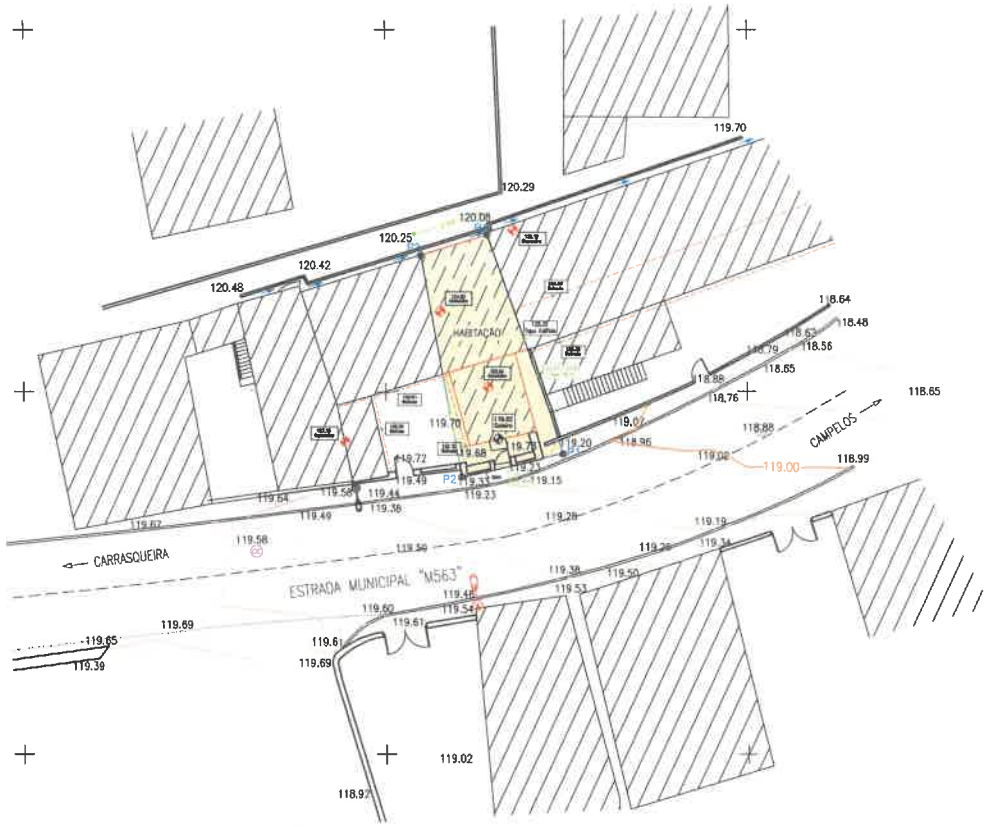

MEDIÇÕES

LEVANTAMENTO TOPOGRAFICO	
AREA DA HABITAÇÃO (COBERTA)	45.81 m2
AREA DO LOGRADOURO (DESCOBERTA)	15.24 m2
AREA TOTAL	61.05 m2

CONFRONTAÇÕES

441543	NORTE	Francisco Matias Rafael
	SUL	Estrada Municipal "M563"
	NASCENTE	António Matias
	POENTE	Francisco Matias

M=-107340.00

P=-60300.00

M=-107240.00

P=-60300.00

SIMBOLOGIA

Vale Cego
Vale Fundo
Rego Água
Poste Sinalização
Cumieira
Poste Telefónico
Sentidos
Arvore de Sobreiro
Arvore de Folhosa
Videira
Oliveira
Videira / Vale
Muro de Granito
Muro em Pedra
Cota de Soleira
Cota de Cumeeira
Telheiro
Beneficios Silfides Urbanos
Arvore "Pinheiro"
Arvore Jardim
Arvore Pulo

ADÉRITO HENRIQUES GOMES
CARTEIRA PROFISSIONAL DE TOPÓGRAFO nº3390
Certificado pela Associação Nacional de Topógrafos (ANT)

Escala	1:200
Fich.	TP348.01.DWG2020.dwg
Data	04 de Setembro de 2020

LEVANTAMENTO TOPOGRÁFICO

PERTENCE AO ARTIGO MATRICIAL Nº512
CADASTRO PREDIAL URBANO

Requerente: Ana Pereira

Local: Casal do Grilo - Cabeça Gorda
União de Freguesias de Miragaia e Marateira
Concelho de Torres Vedras

Adérito Gomes TOPÓGRAFO

COORDENADAS RECTANGULARES
SISTEMA DE REFERÊNCIA PT-TM06/ETRS89
EQUIDISTÂNCIA DAS CURVAS DE NÍVEL 0.20m
DATUM VERTICAL MARÉGRAFO DE CASCAIS

A2