
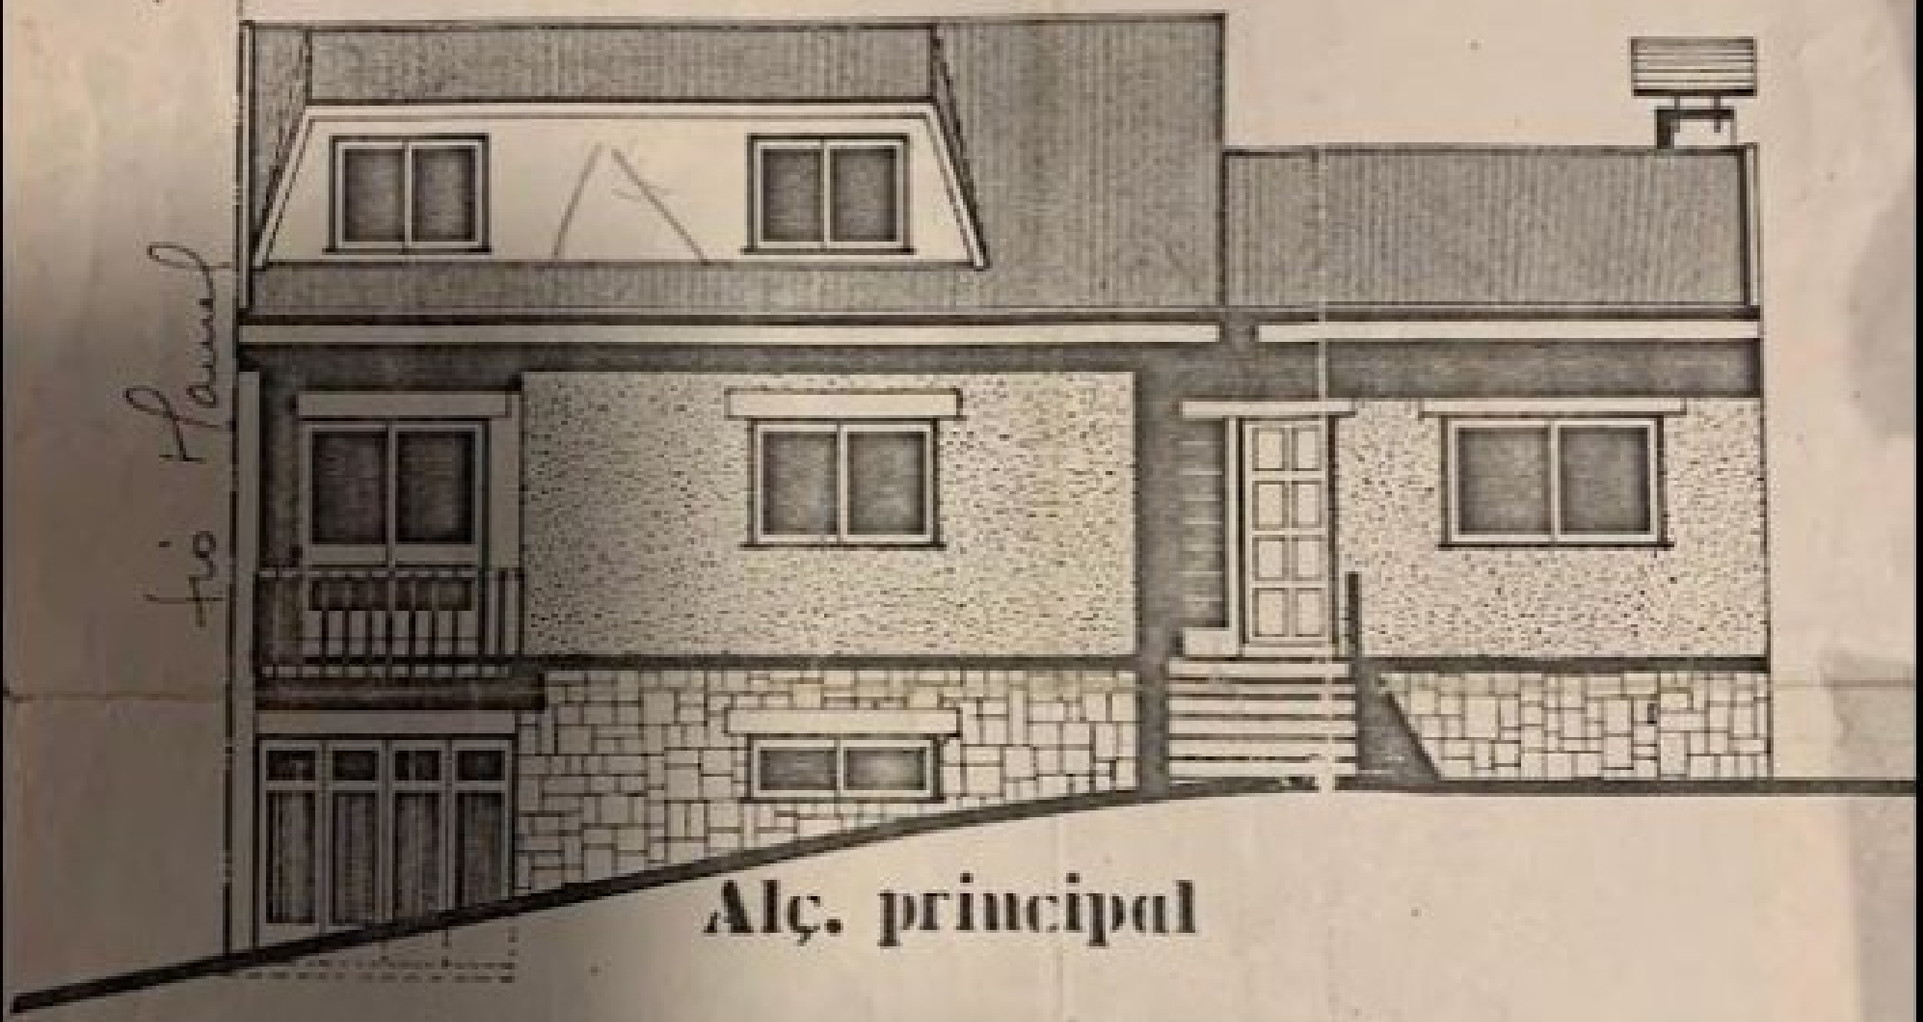
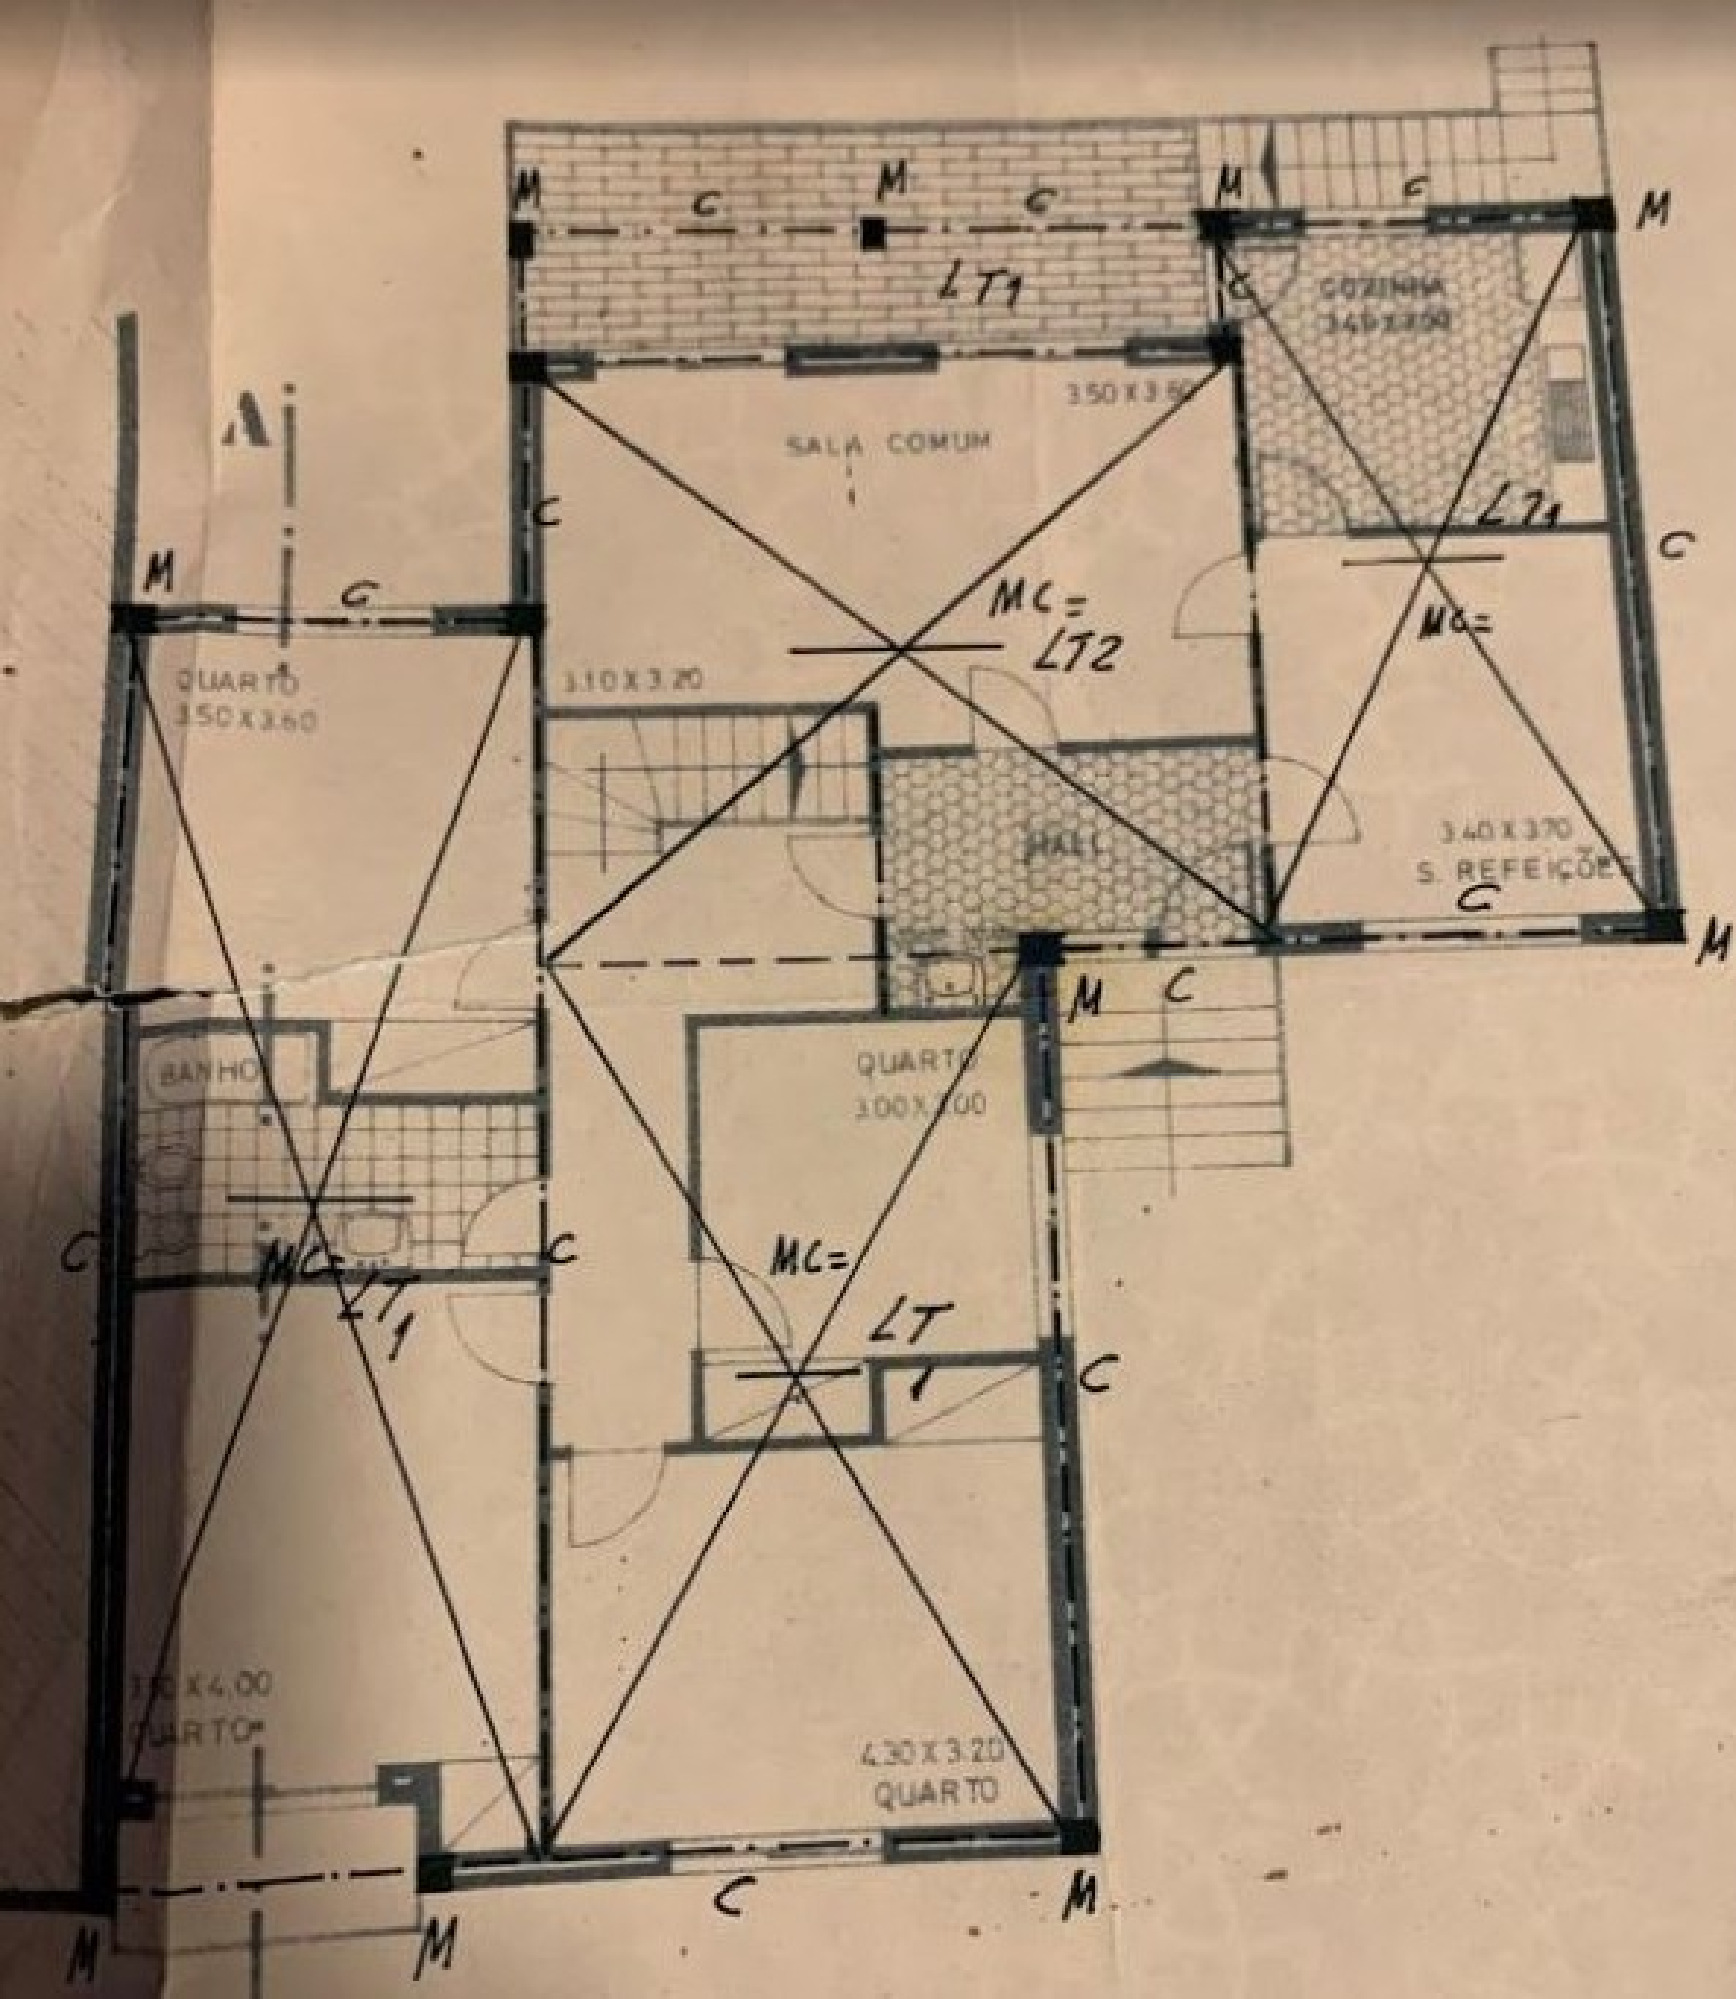


Alç. principal

frente principal



M
C
LT1
COZINHA
3.40 X 3.00
SALA COMUM
3.50 X 3.60
MC=
LT2
QUARTO
3.50 X 3.60
3.10 X 3.20
HALL
3.40 X 3.70
S. REFEIÇÕES
BANHO
QUARTO
3.00 X 3.00
LT
4.30 X 3.20
QUARTO


L.V.
M
LP1
C
MC=
GARAGEM
ARRUMOS
Esp. da parede
Fiada 0.20
Laje 1/2

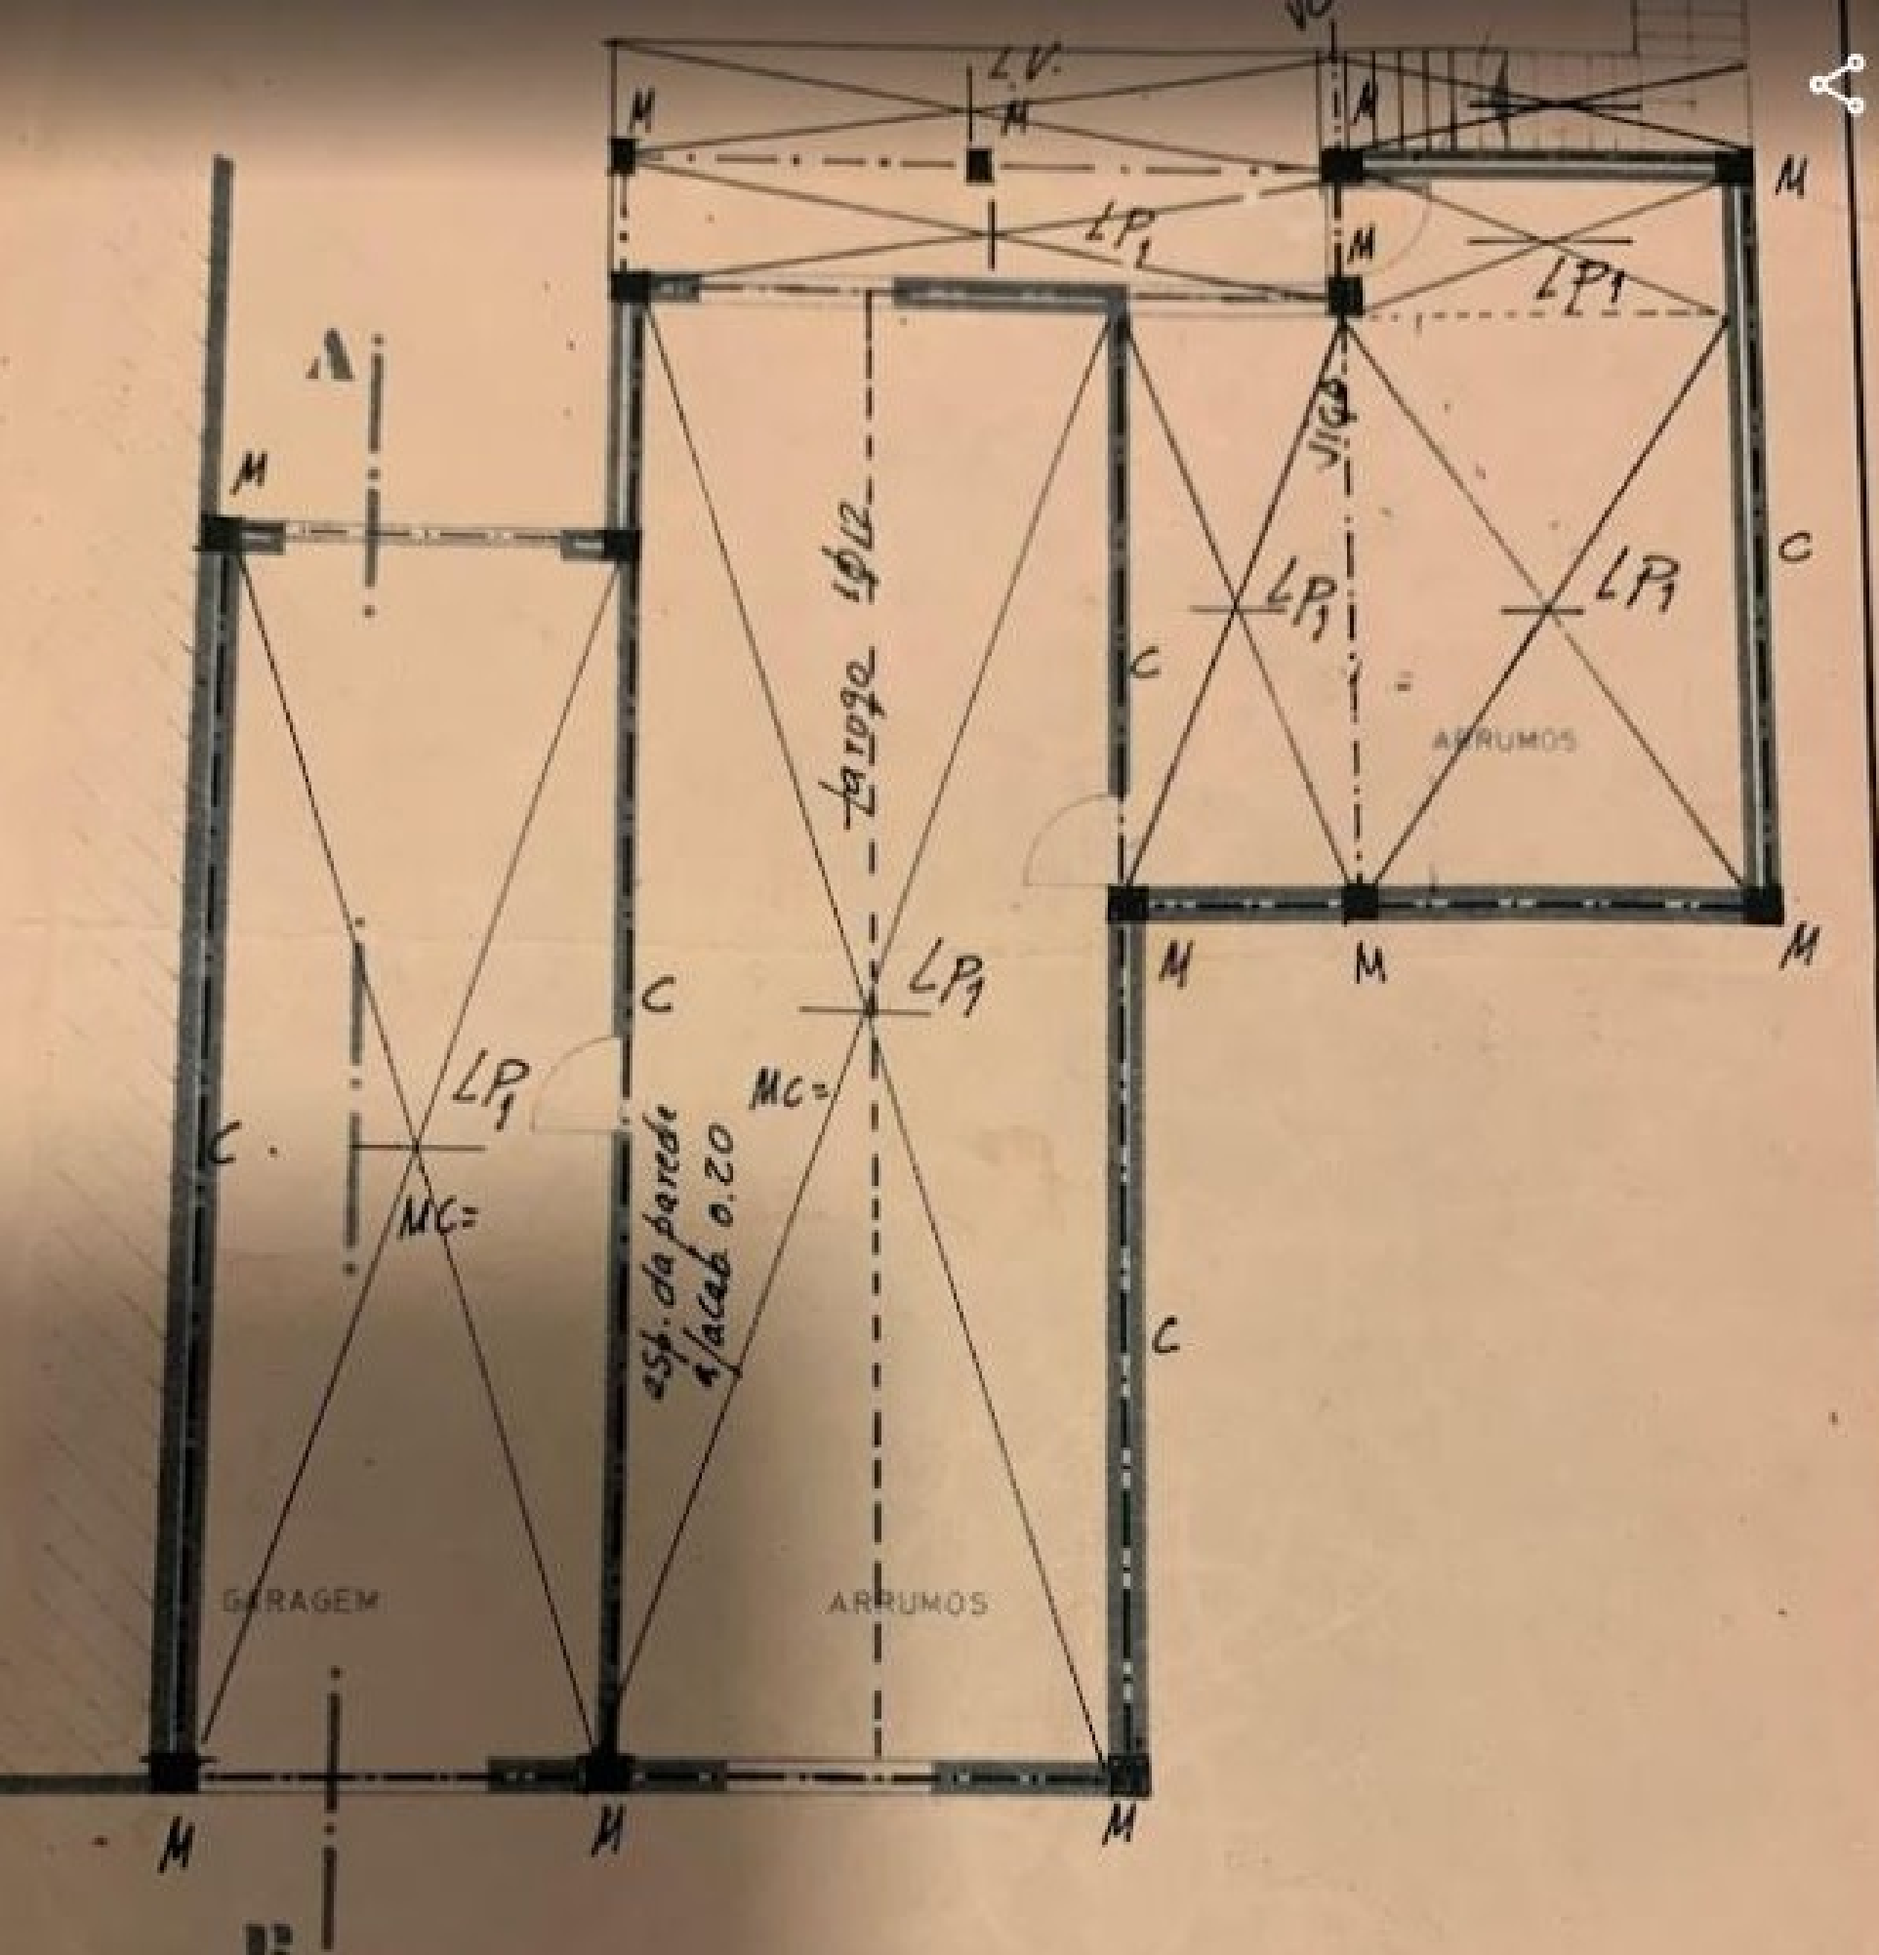


Alç. posterior

parte de tras

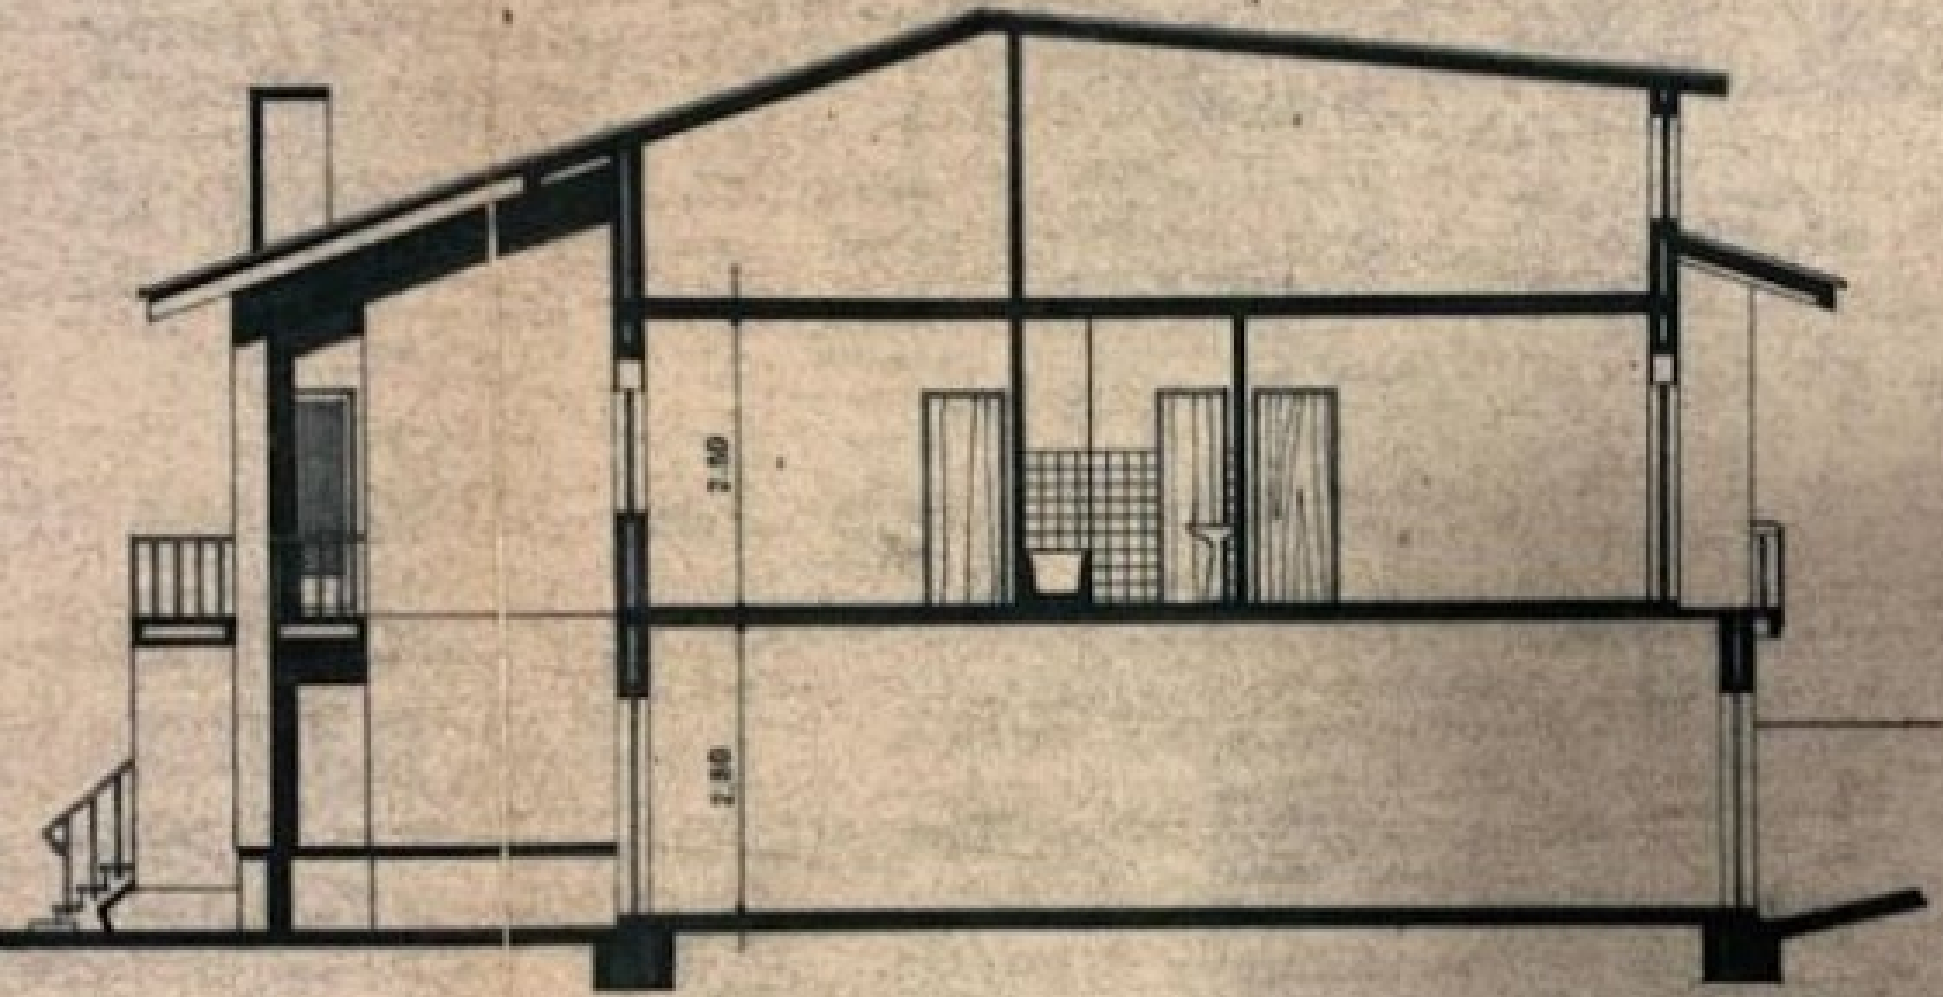

Corte A B

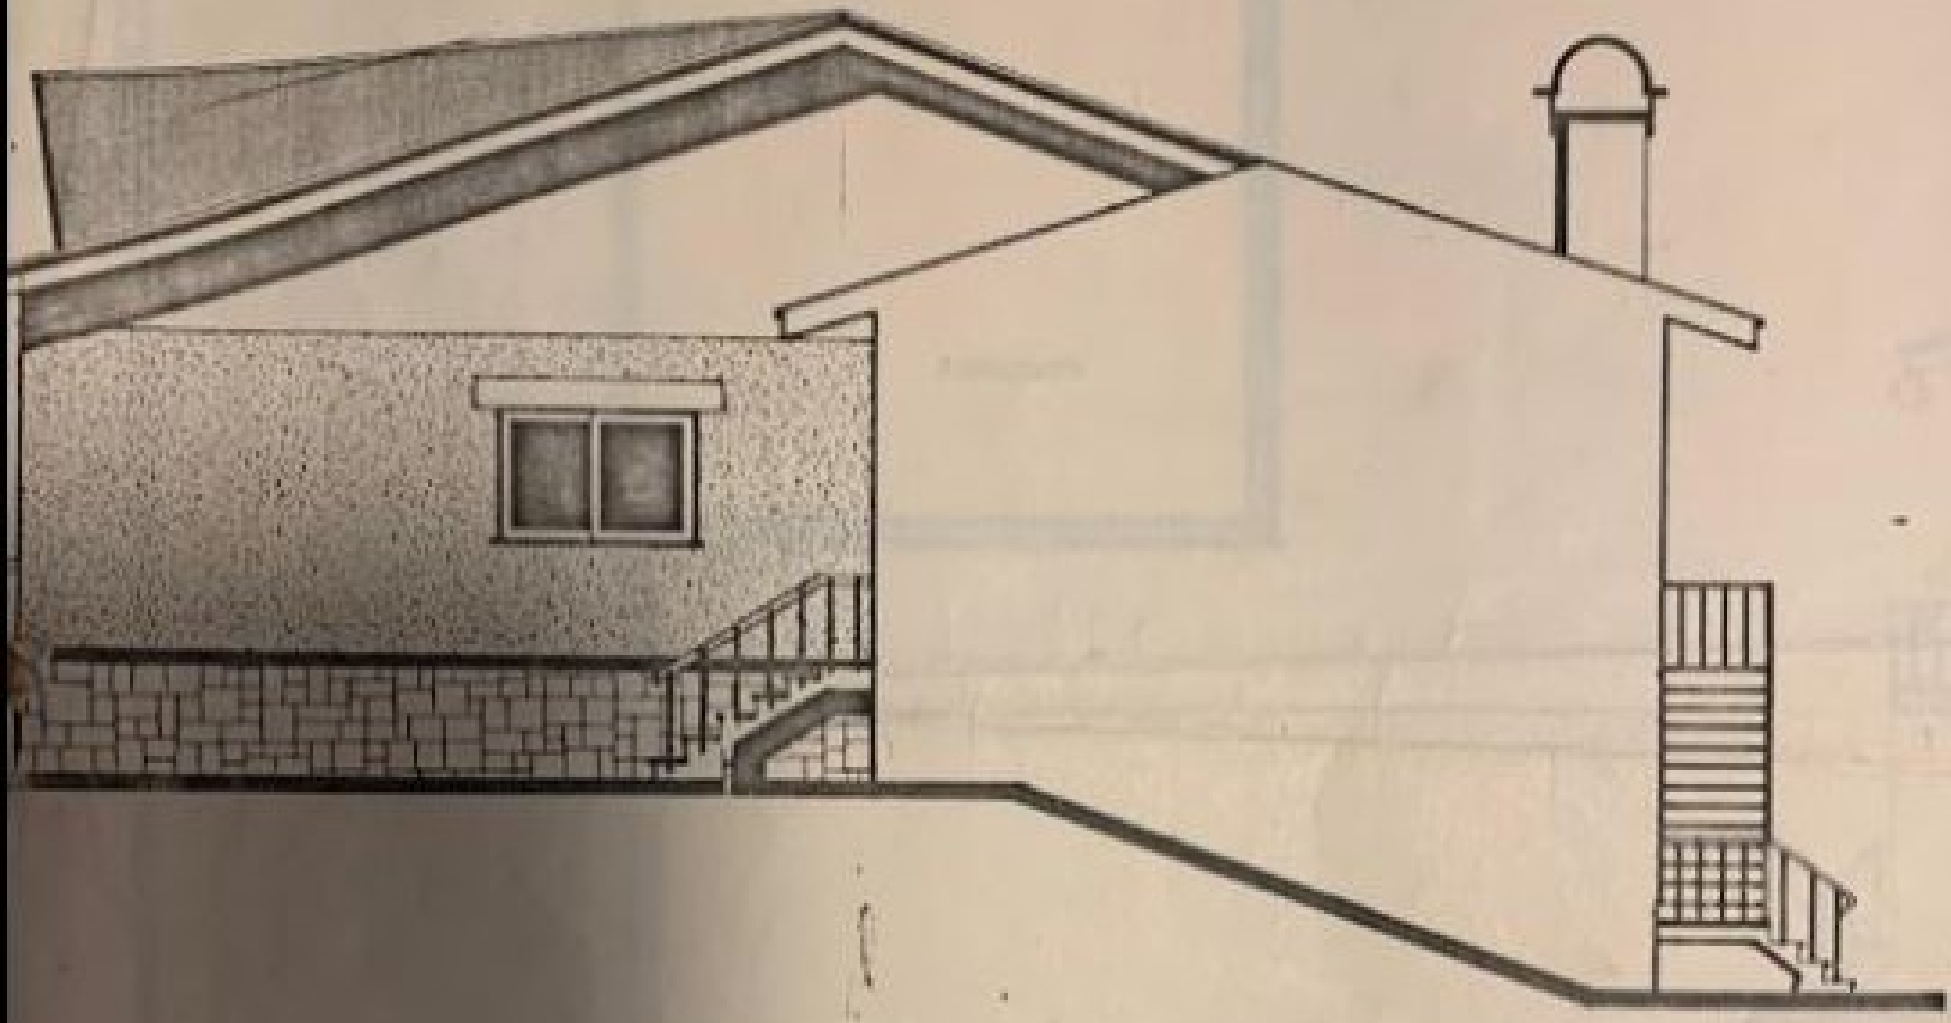

Alç. lat. direito

Vista do Rado do Arfun