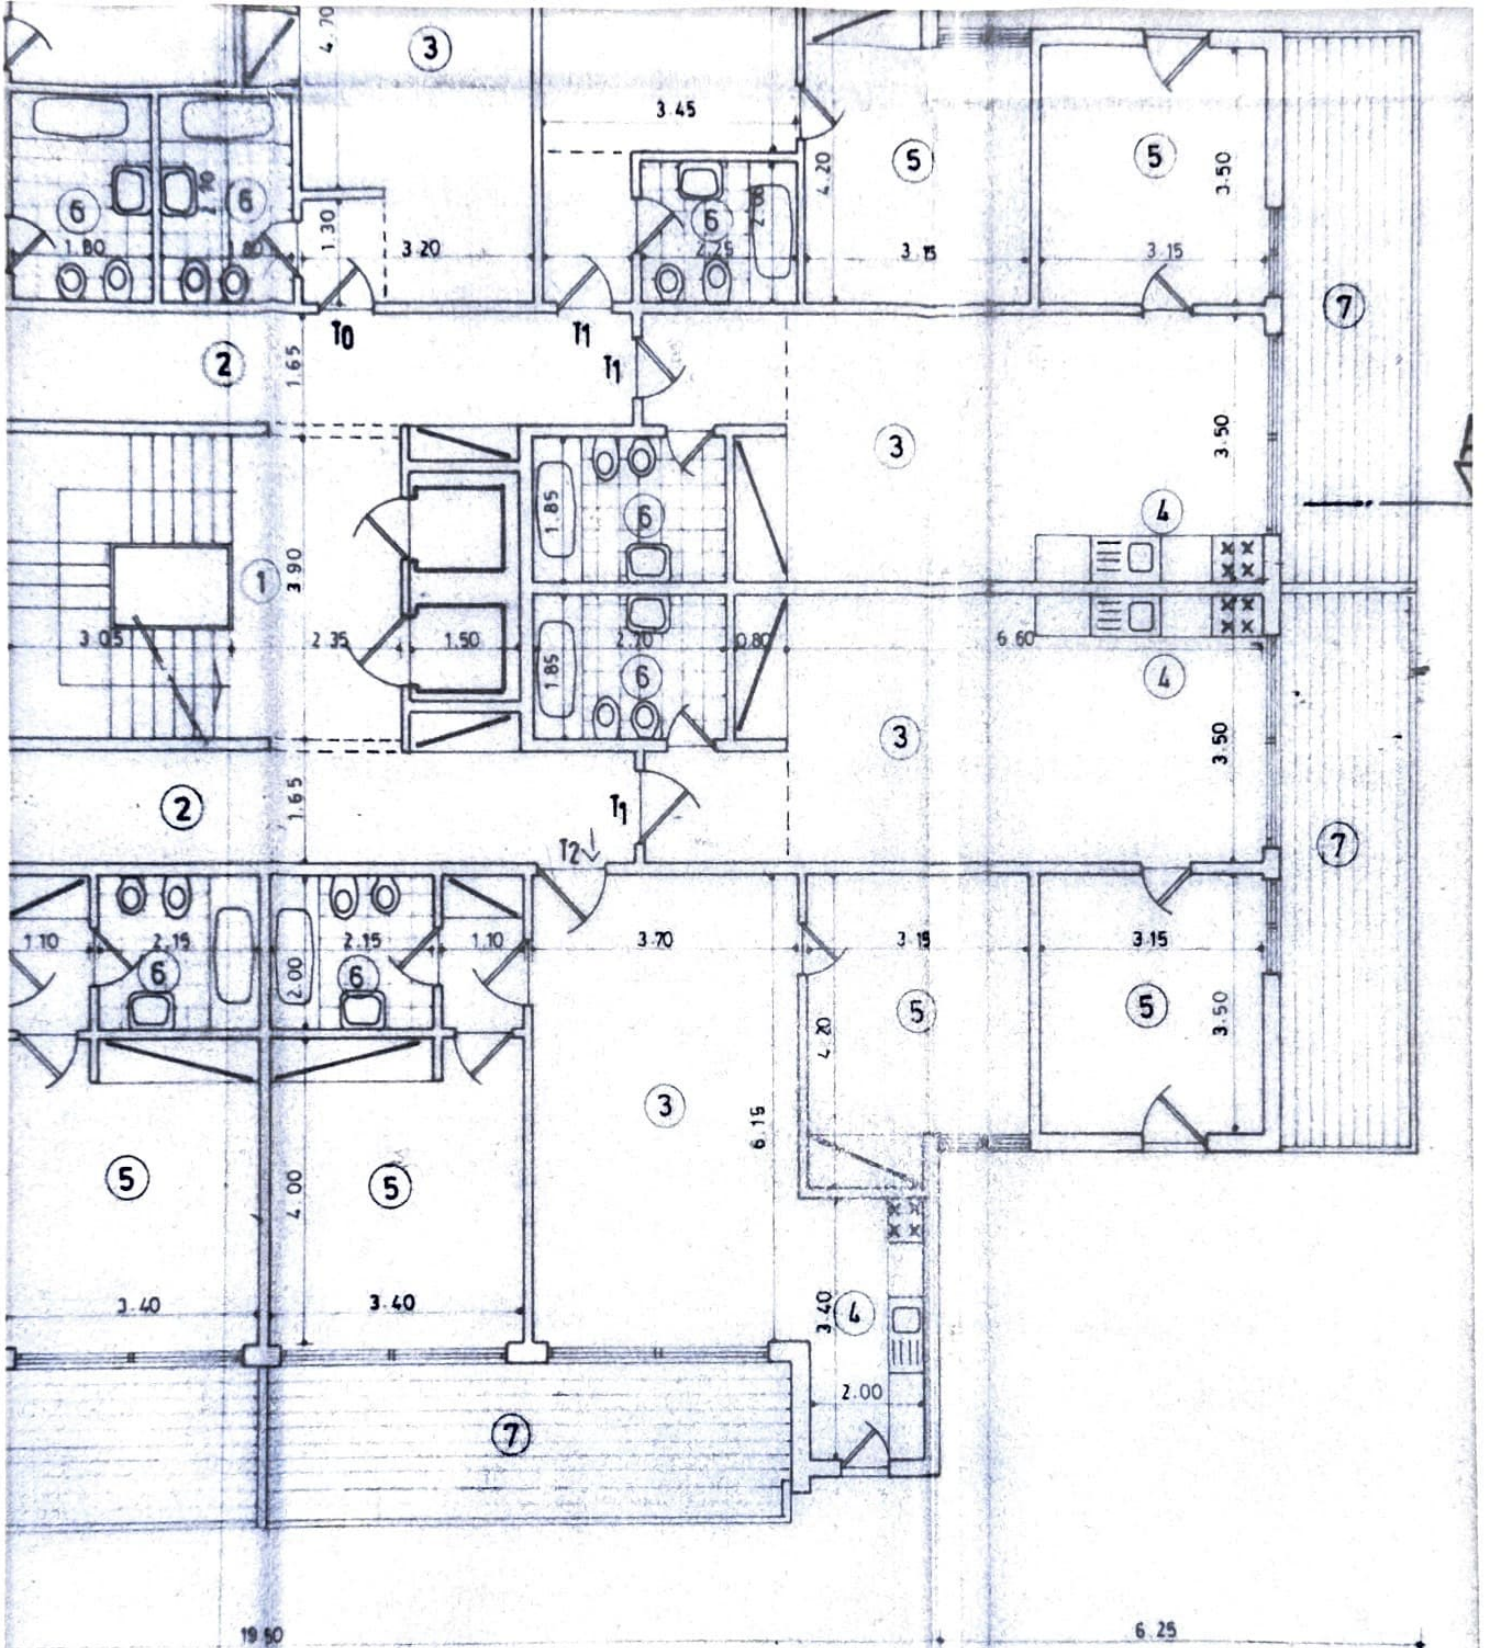

MUNICÍPIO DE PORTIMÃO
A presente cópia está conforme o original à guarda do Arquivo Municipal.
Portimão, 97 d. Novembro de 2025
Silvia Gonçalves

Escala 1/100
Fracção AQ
Apart. 3.3-A