INDÍCE

1 – ÍNDICE
2 – LOCALIZAÇÃO
3 – IMPLANTAÇÃO
4 – PLANTA DO R/CHÃO
5 – PLANTA DO 1º ANDAR
6 – PLANTA DE COBERTURA
7 – ALÇADO NE , SE e SW
8 – CORTES – AB e CD
9 – PLANTA DO R/CHÃO
10 – PLANTA DO 1º ANDAR
11 – PLANTA DE COBERTURA
12 – PORMENORES
13 – PORMENORES
14 – PORMENORES
15 – PORMENORES
16 – DESCRIÇÃO DE LAYERS

ARQUITECTURA

Proprietário : MEDIDAS SOALHEIRAS , L.da

MAR 2024

MORADIA GEMINADA

0 ARQUITECTO

João Nuno Laranjo
Arquitectos
www.joaolaranjo-arquitectos.com
arquitectoslaranjo@gmail.com
Ordem Arquitectos – 2420

ESCALA –

1

Peças : INDICE

Local : Rua Alto Farrobal nº 18 – Lote 20 – Portimão

N.º de Lote/ ALVARÁ	N.º de Policia	Rua	Uso	Área do lote (m2)	Áreas (m2)					Pisos		Cotas de soleira	Cota da laje de cobertura	N.º de Fogos	Tipologia	Habitantes
					implatação/ R/Chão (m2)	1.º andar	cave	ATC . sem cave	ATC . com cave s/ varandas	acima da cota soleira	abaixo da cota soleira					
17	12	Alto Farrobal	habitação	227.00	110.00	95.00		205.00	205.00	2		19.04	26.24	1	T4	5.5
18	14	Alto Farrobal	habitação	227.00	110.00	95.00		205.00	205.00	2		19.04	26.24	1	T4	5.5
19	16	Alto Farrobal	habitação	227.00	110.00	95.00		205.00	205.00	2		19.93	27.13	1	T4	5.5
20	18	Alto Farrobal	habitação	227.00	110.00	95.00		205.00	205.00	2		19.93	27.13	1	T4	5.5
21	20	Alto Farrobal	habitação	223.00	100.00	60.00	100.00	160.00	260.00	2	1	20.63	27.83	1	T3	4.5



LOCALIZAÇÃO

ARQUITECTURA

Proprietário : MEDIDAS SOALHEIRAS , L.da

MAR 2024

MORADIA GEMINADA

0 ARQUITECTO


João Nuno Laranjo
Arquitectos
www.joaolaranjo-arquitectos.com
arquitectoslaranjo@gmail.com
Ordem Arquitectos – 2420

ESCALA 1:1.000

2

Peças : PLANTA DE LOCALIZAÇÃO

Local : Rua Alto Farrobal nº 18 – Lote 20 – Portimão

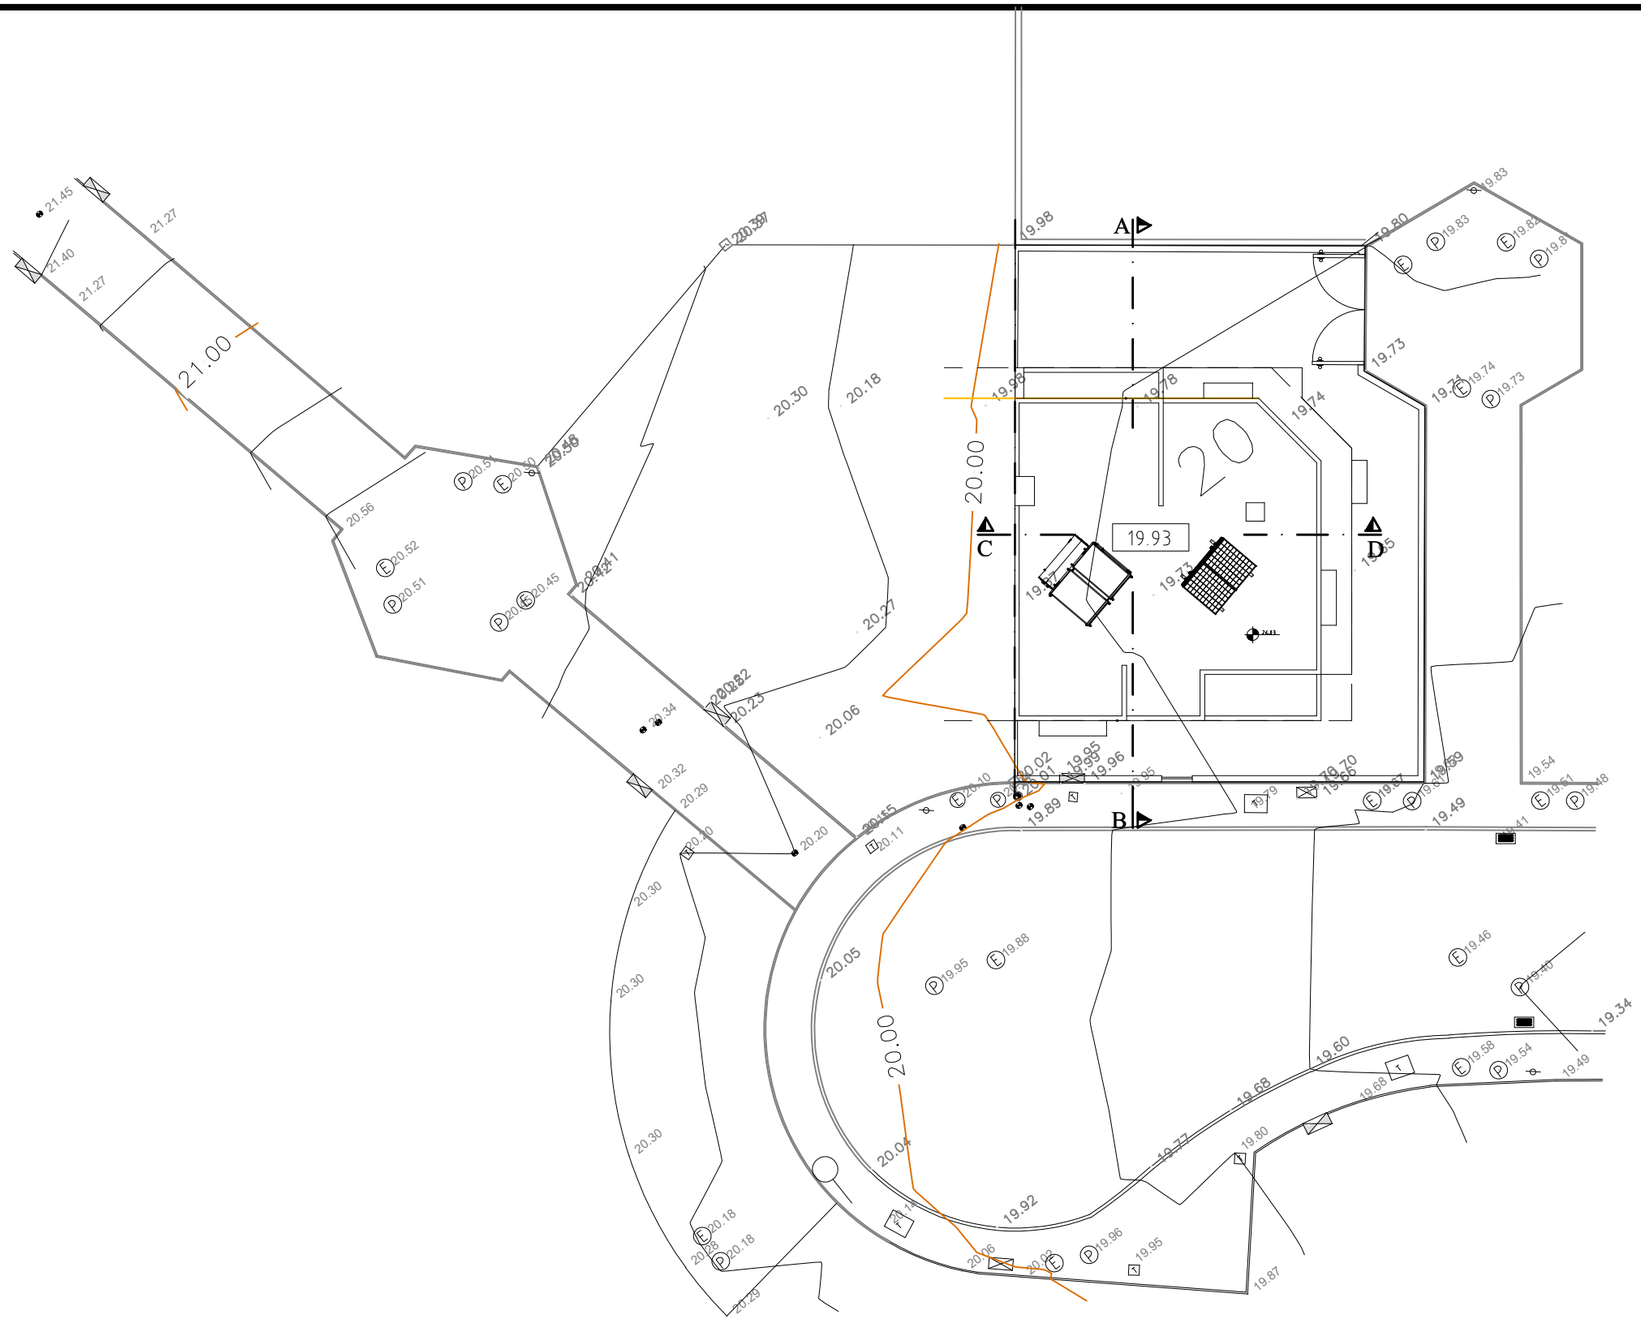

IMPLANTAÇÃO

ARQUITECTURA

Proprietário : MEDIDAS SOALHEIRAS , L.da

MAR 2024

MORADIA GEMINADA

0 ARQUITECTO

João Nuno Laranjo
Arquitectos
www.joaolaranjo-arquitectos.com
arquitectoslaranjo@gmail.com


Ordem Arquitectos – 2420

ESCALA 1:200

3

Peças : PLANTA DE IMPLANTAÇÃO

Local : Rua Alto Farrobal nº 18 – Lote 20 – Portimão

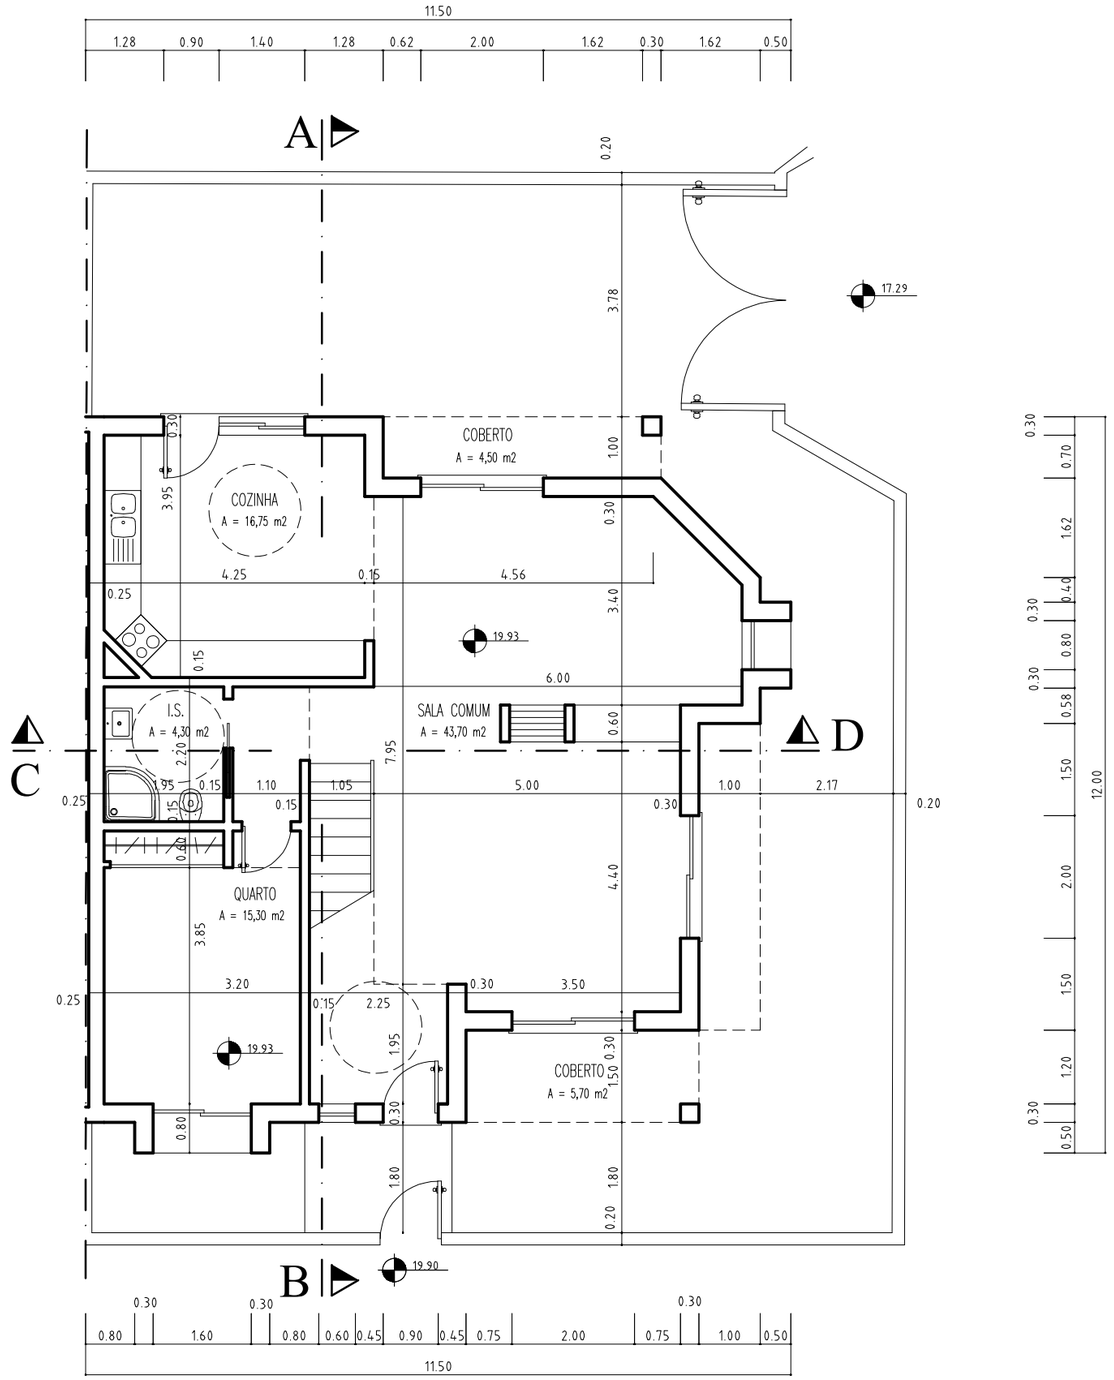

R/CHÃO

ARQUITECTURA

Proprietário : MEDIDAS SOALHEIRAS , L.da

MAR 2024

MORADIA GEMINADA

0 ARQUITECTO

João Nuno Laranjo
Arquitectos
www.joaolaranjo-arquitectos.com
arquitectoslaranjo@gmail.com


Ordem Arquitectos – 2420

ESCALA 1:100

4

Peças : PLANTA DO R/CHÃO

Local : Rua Alto Farrobal nº 18 – Lote 20 – Portimão

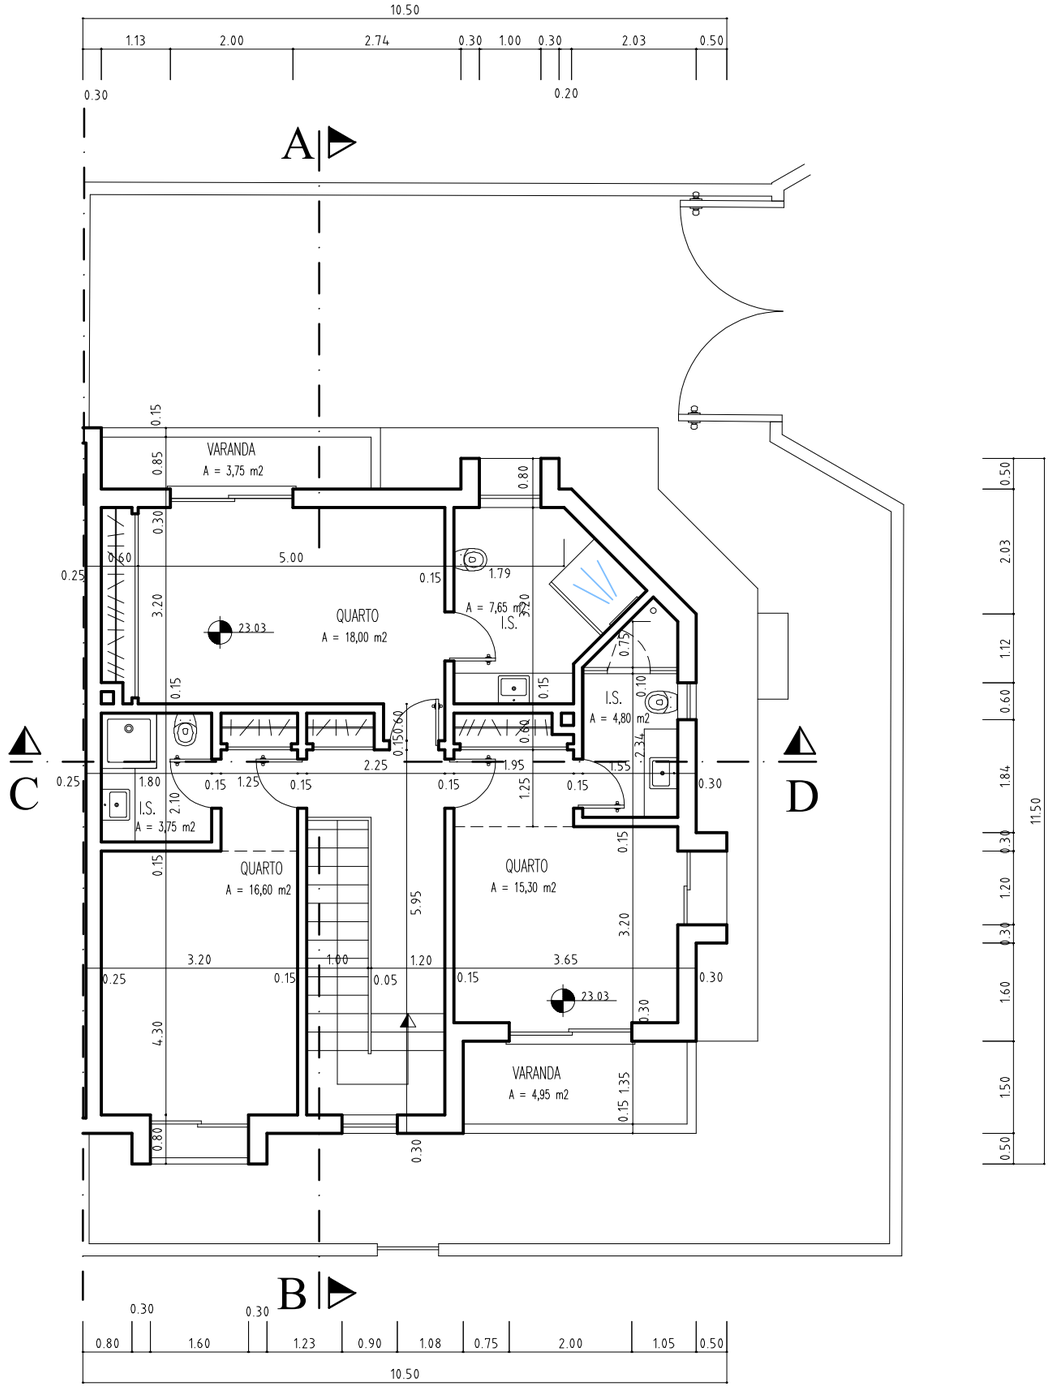

1º ANDAR

ARQUITECTURA

Proprietário : MEDIDAS SOALHEIRAS , L.da

MAR 2024

MORADIA GEMINADA

0 ARQUITECTO

João Nuno Laranjo
Arquitectos
www.joaolaranjo-arquitectos.com
arquitectoslaranjo@gmail.com


Ordem Arquitectos – 2420

ESCALA 1:100

5

Peças : PLANTA DO 1º ANDAR

Local : Rua Alto Farrobal nº 18 – Lote 20 – Portimão

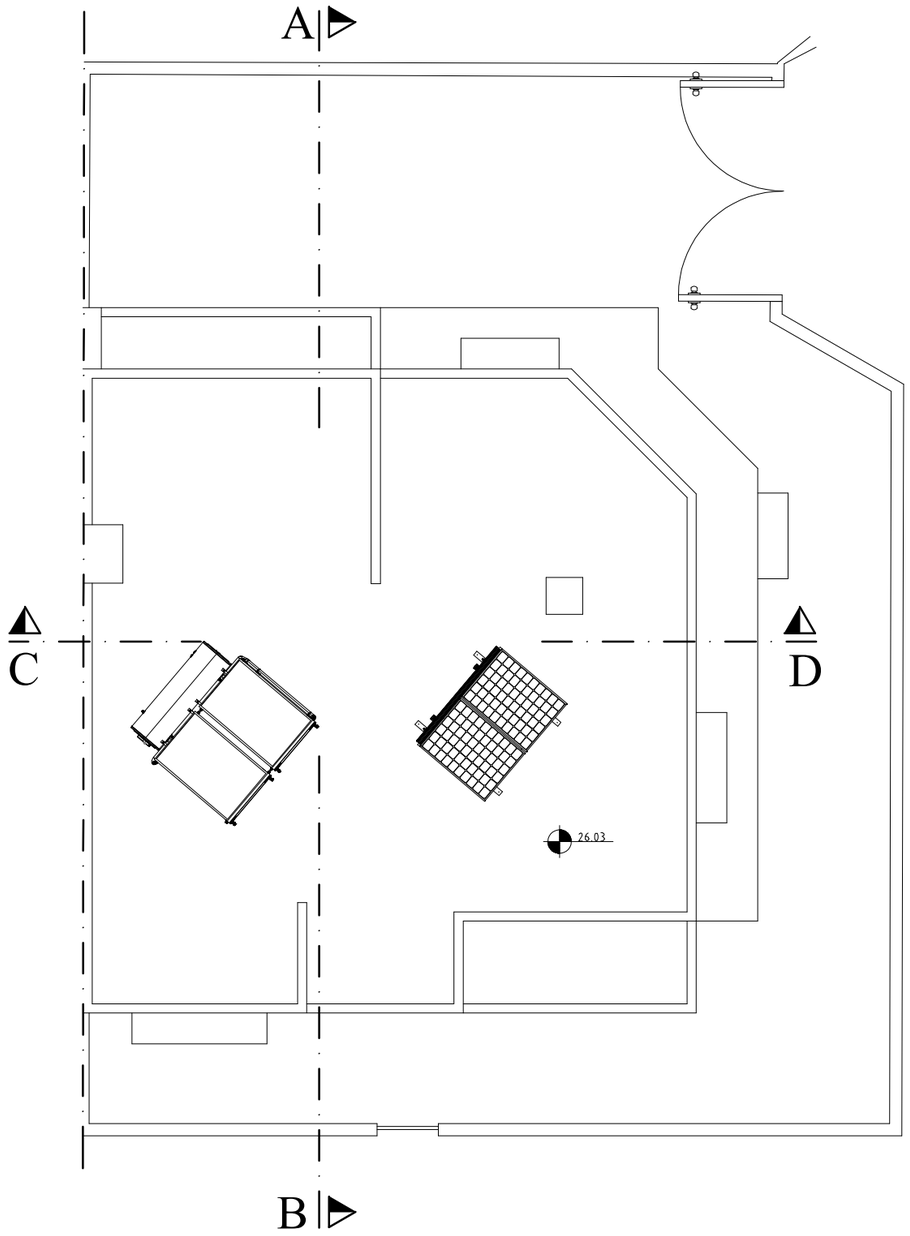

COBERTURA

ARQUITECTURA

Proprietário : MEDIDAS SOALHEIRAS , L.da

MAR 2024

MORADIA GEMINADA

O ARQUITECTO

João Nuno Laranjo
Arquitectos
www.joaolaranjo-arquitectos.com
arquitectoslaranjo@gmail.com


Ordem Arquitectos – 2420

ESCALA 1:100

6

Peças : PLANTA DE COBERTURA

Local : Rua Alto Farrobal nº 18 – Lote 20 – Portimão

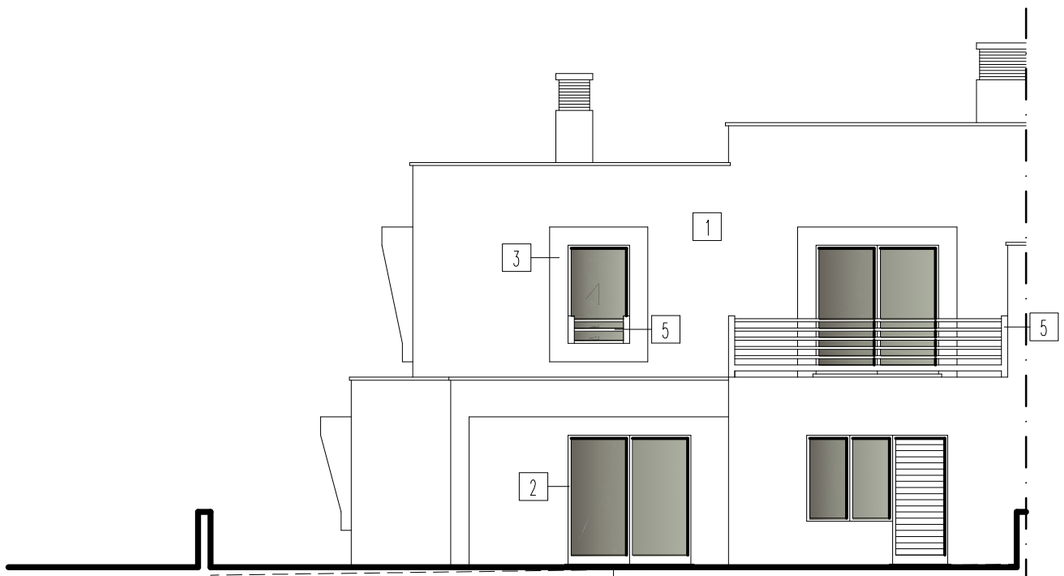

ALÇADO NE



ALÇADO SW



ALÇADO SE

1	- PAREDES REBOCADAS E PINTADAS DE COR BRANCA
2	- ALUMINIO TERMOLACADO COR CINZA - RAL 7016
3	- REBOCO PINTADO - COR - RAL 7016
4	- PORTA DE MADEIRA ENVERNIZADA AO NATURAL
5	- FERRO GALVANIZADO COR - RAL 7016

ARQUITECTURA

Proprietário : MEDIDAS SOALHEIRAS , L.da

MAR 2024

MORADIA GEMINADA

0 ARQUITECTO

João Nuno Laranjo
Arquitectos
www.joaolaranjo-arquitectos.com
arquitectoslaranjo@gmail.com


Ordem Arquitectos - 2420

ESCALA 1:100


7

Peças : ALÇADOS

Local : Rua Alto Farrobal nº 18 - Lote 20 - Portimão

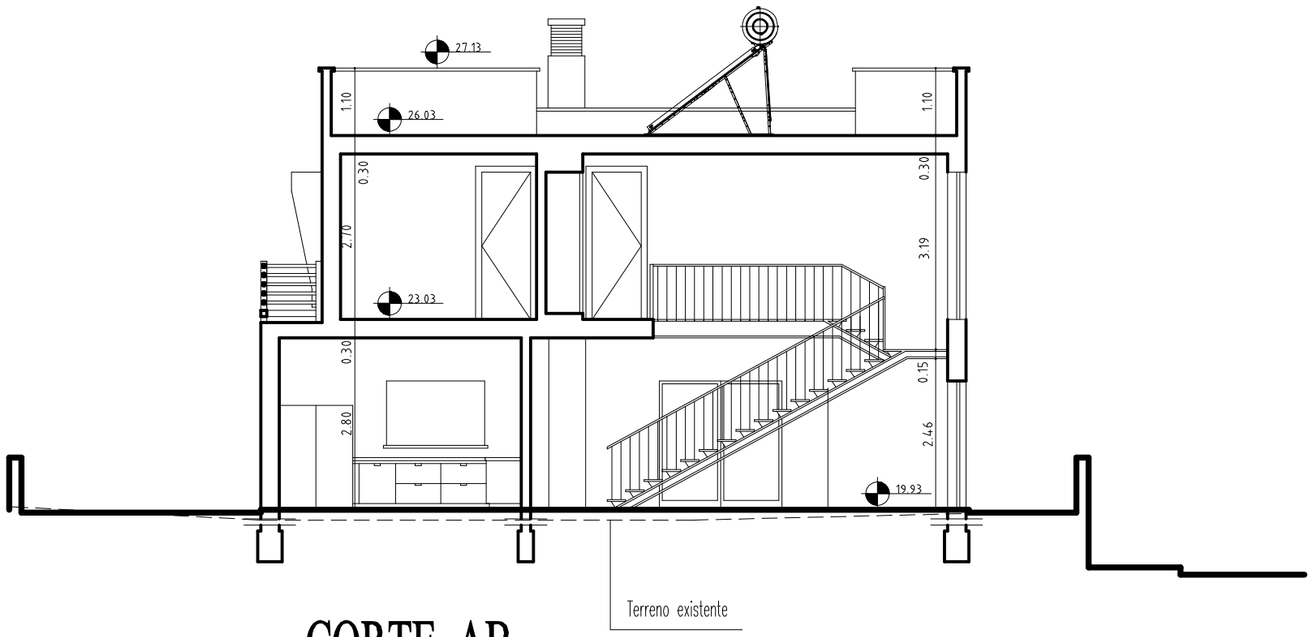

CORTE AB

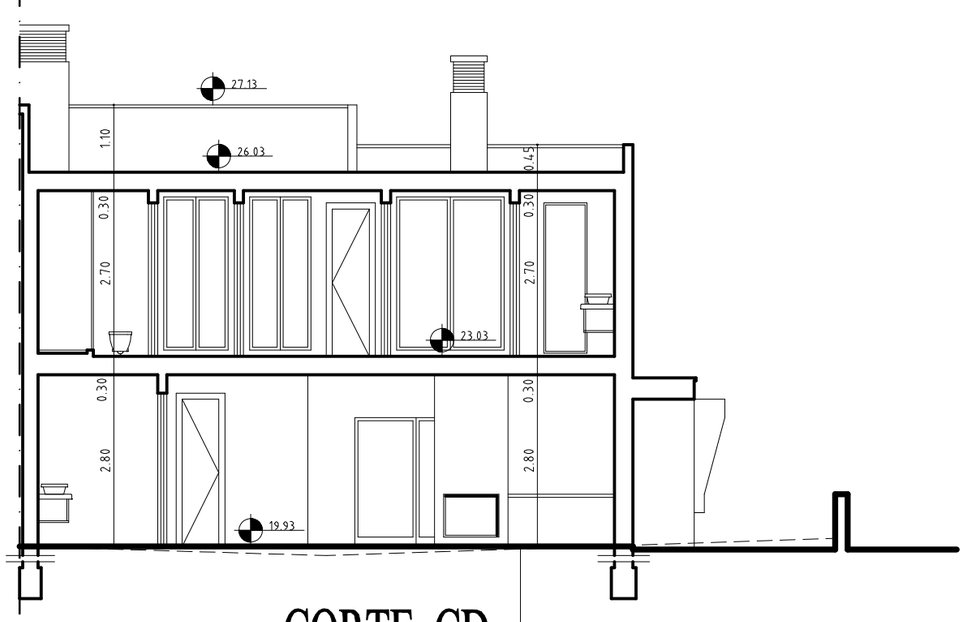

CORTE CD

ARQUITECTURA

Proprietário : MEDIDAS SOALHEIRAS , L.da

MAR 2024

MORADIA GEMINADA

0 ARQUITECTO

João Nuno Laranjo
Arquitectos
www.joaolaranjo-arquitectos.com
arquitectoslaranjo@gmail.com

Ordem Arquitectos – 2420

ESCALA 1:100


8

Peças : CORTES AB e CD

Local : Rua Alto Farrobal nº 18 – Lote 20 – Portimão

- Tubo de ventilação da cozinha Ø 125 mm

(x,xx ml) - Grelha de ventilação do tipo Transivent da Renson (ml de grelha por vão)

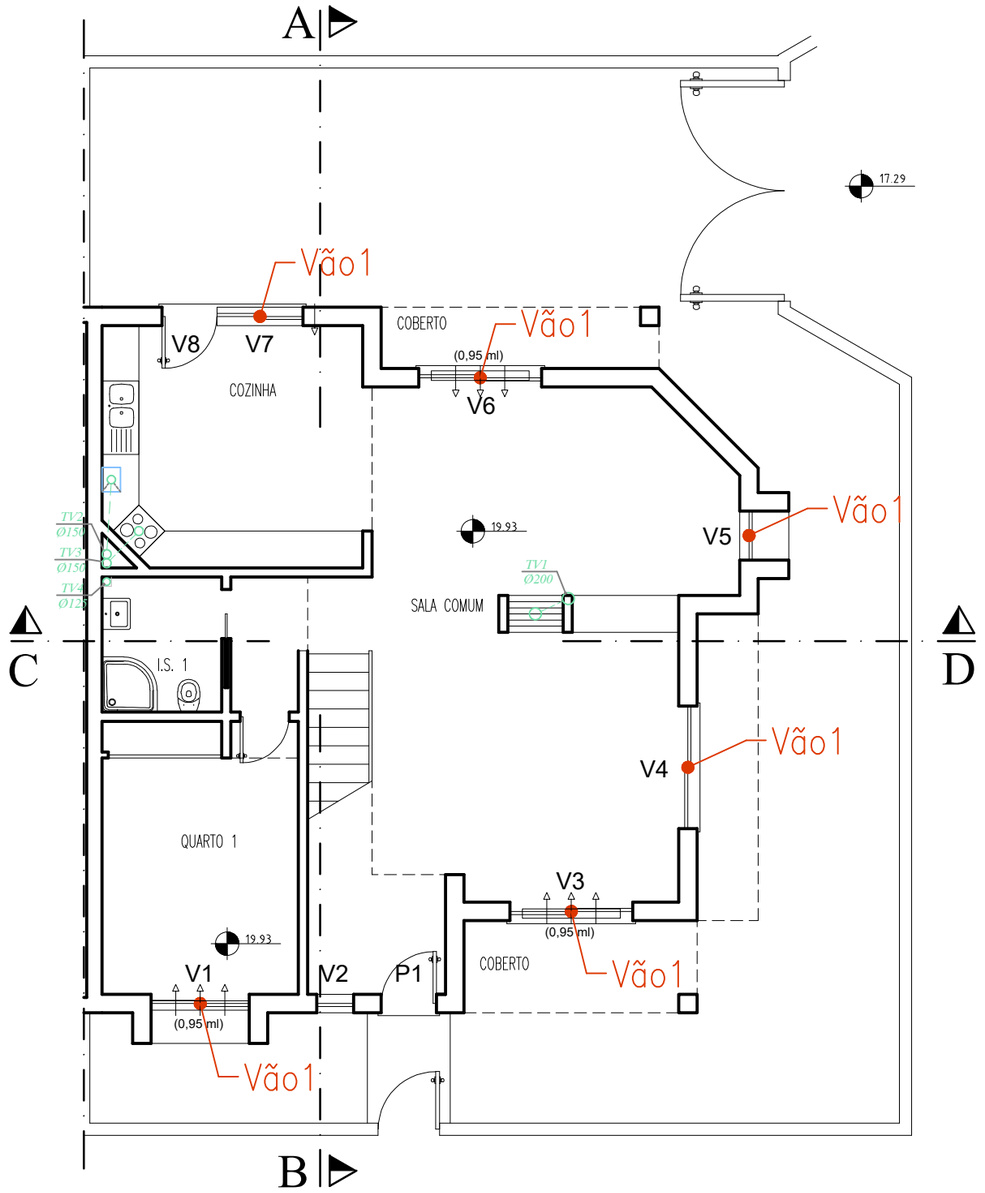


R/CHÃO

EFICIÊNCIA ENERGÉTICA	Proprietário : MEDIDAS SOALHEIRAS , L.da		MAR 2024
MORADIA GEMINADA	0 ARQUITECTO Ordem Arquitectos – 2420	João Nuno Laranjo Arquitectos www.joaolaranjo-arquitectos.com arquitectoslaranjo@gmail.com	ESCALA 1:100 — 9
	Peças : PLANTA DE R/CHÃO	Local : Rua Alto Farrobal nº 18 – Lote 20 – Portimão	

- Tubo de ventilação da cozinha Ø 125 mm

(x,xx ml) - Grelha de ventilação do tipo Transivent da Renson (ml de grelha por vão)

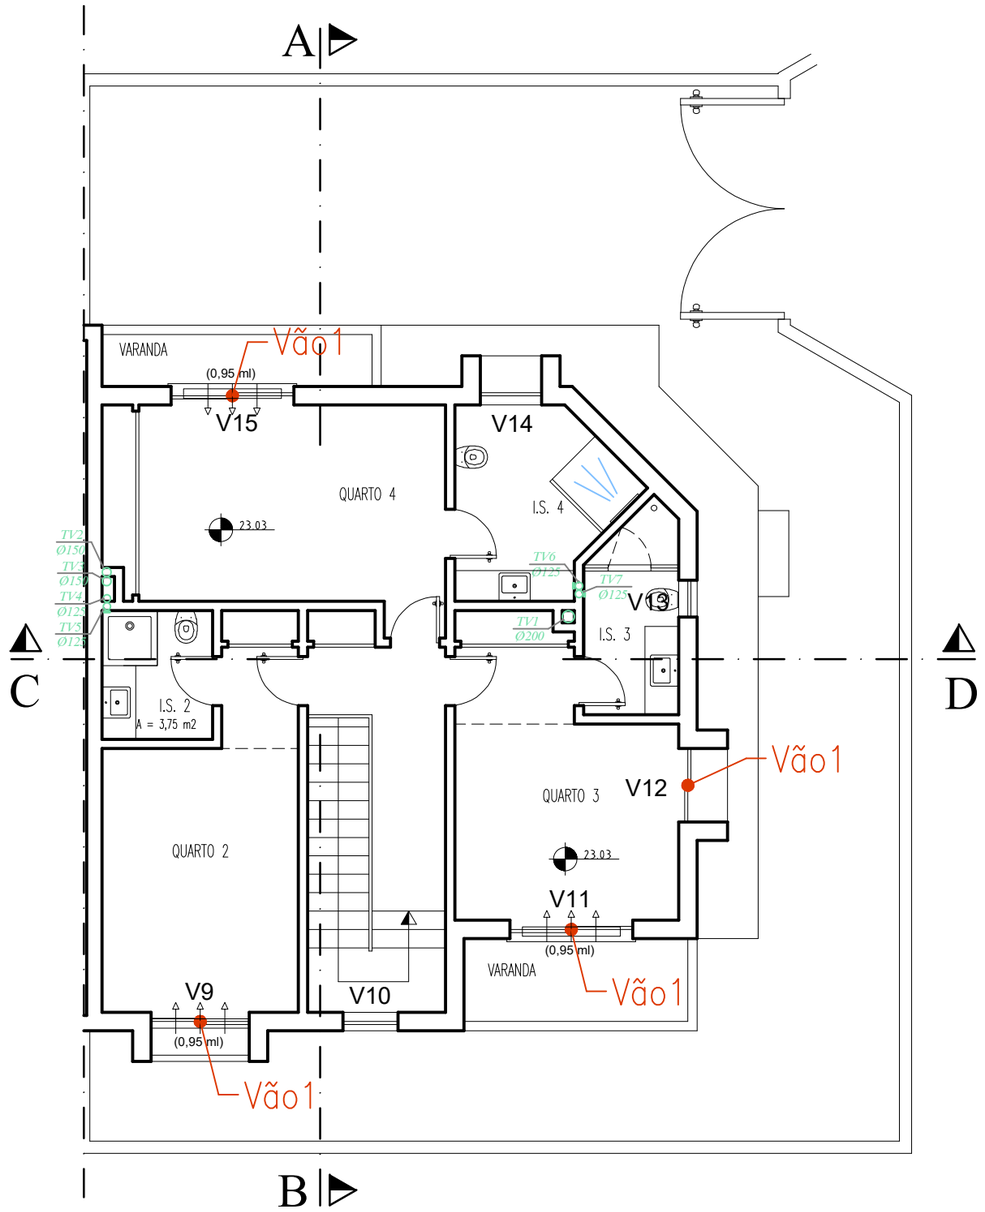

1º ANDAR

EFICIÊNCIA ENERGÉTICA

Proprietário : MEDIDAS SOALHEIRAS , L.da

MAR 2024

MORADIA GEMINADA

0 ARQUITECTO

João Nuno Laranjo Arquitectos

www.joaolaranjo-arquitectos.com

arquitectoslaranjo@gmail.com


Ordem Arquitectos – 2420

ESCALA 1:100

10

Peças : PLANTA DO 1º ANDAR

Local : Rua Alto Farrobal nº 18 – Lote 20 – Portimão

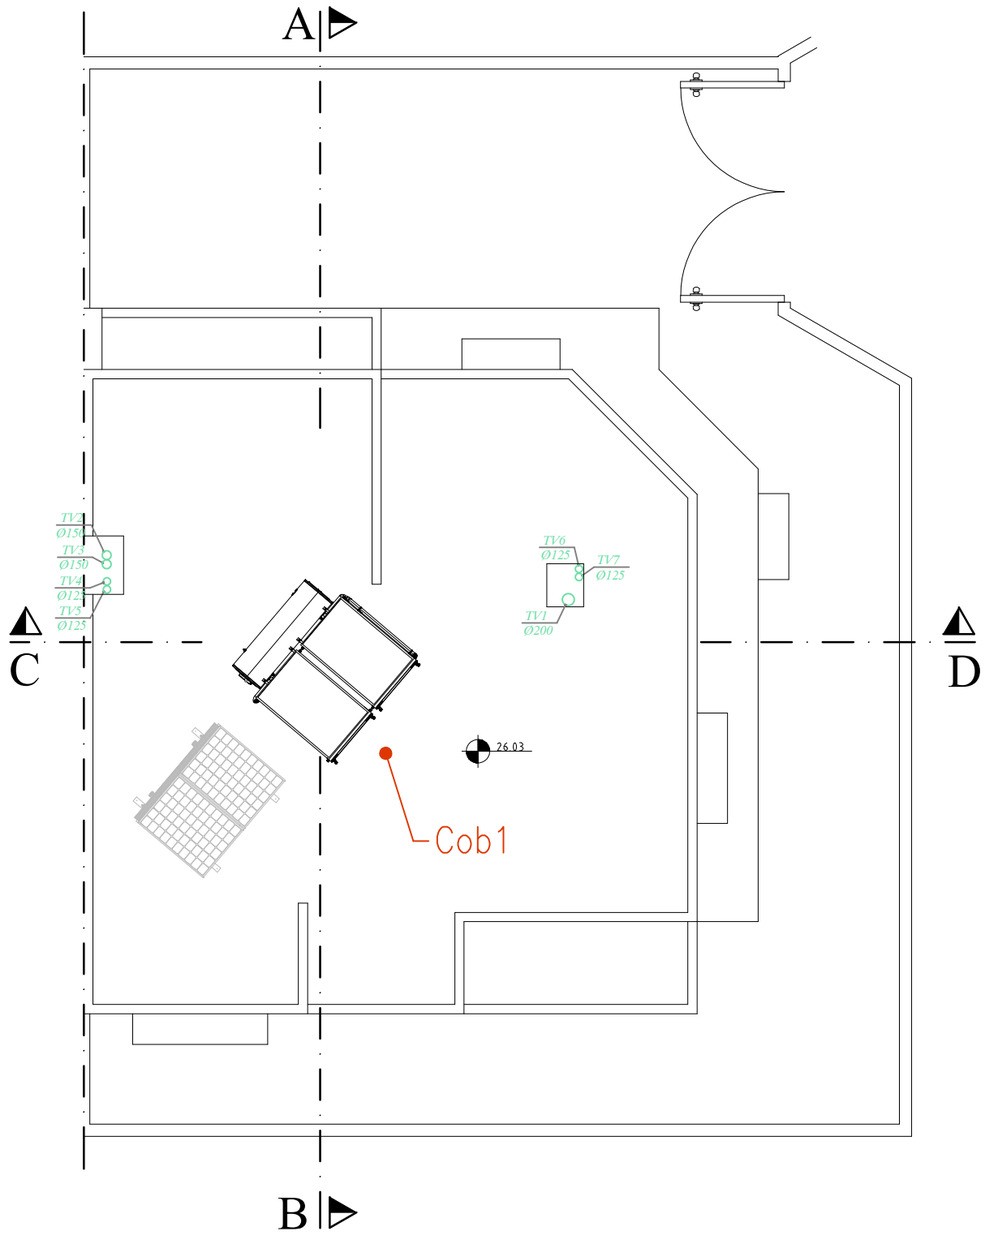

COBERTURA

EFICIÊNCIA ENERGÉTICA

Proprietário : MEDIDAS SOALHEIRAS , L.da

MAR 2024

MORADIA GEMINADA

0 ARQUITECTO
João Nuno Laranjo
Arquitectos
www.joaolaranjo-arquitectos.com
arquitectoslaranjo@gmail.com
Ordem Arquitectos – 2420

ESCALA 1:100


11

Peças : PLANTA DE COBERTURA

Local : Rua Alto Farrobal nº 18 – Lote 20 – Portimão

PAREDE EXTERIOR SIMPLES
SISTEMA ETICS – POLIESTIRENO
SOLUÇÃO CORRENTE

Par 01

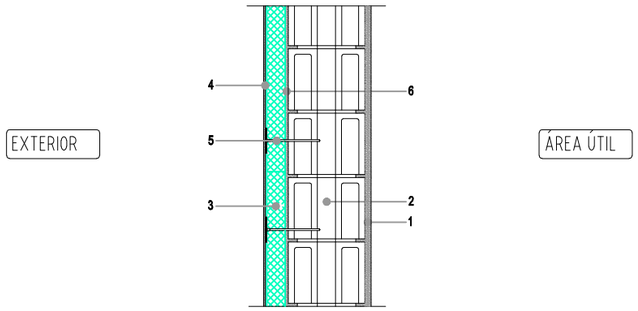


COMPOSIÇÃO:

1. REVESTIMENTO INTERIOR
2. PANO DE BLOCOS TÉRMICOS 30 x 20 x 25
3. ISOLAMENTO TÉRMICO COM PLACA DE POLIESTIRENO EXTRUDIDO TIPO "FIBRANxps ETICS GF" C/ 60 mm
4. REVESTIMENTO DE ETICS, COM ARGAMASSA DE REGULARIZAÇÃO REDE DE FIBRA DE VIDRO DE 160g PRIMÁRIO E REBOCO DE ACABAMENTO
5. BUCHA DE FIXAÇÃO (AJUSTADA AO SUPORTE)
6. ARGAMASSA FIBRO–REFORÇADA PARA REGULARIZAÇÃO

PAREDE EXTERIOR DUPLA
ISOLAMENTO TÉRMICO EM CAIXA–DE–AR
CORRECÇÃO DAS PONTES TÉRMICAS

Por 02

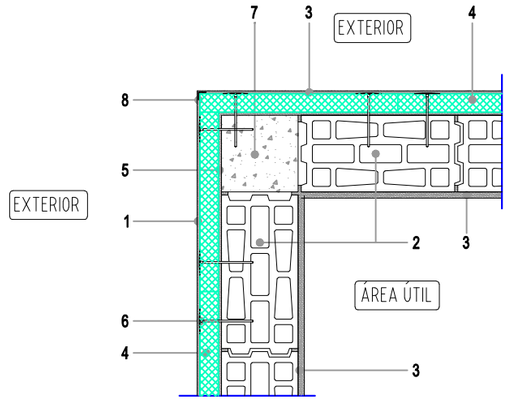


COMPOSIÇÃO:

1. REVESTIMENTO EXTERIOR ETICS
2. PANO DE BLOCOS TÉRMICOS 30 x 20 x 25
3. REVESTIMENTO INTERIOR
4. ISOLAMENTO TÉRMICO COM PLACA DE POLIESTIRENO EXTRUDIDO TIPO "FIBRANxps ETICS GF" C/ 60 mm
5. ARGAMASSA FIBRO–REFORÇADA PARA REGULARIZAÇÃO
6. BUCHA DE FIXAÇÃO (AJUSTADA AO SUPORTE)
7. ELEMENTO ESTRUTURAL EM BETÃO ARMADO
8. PERFIL DE CANTO COM REDE

PAREDE EXTERIOR SIMPLES ISOLAMENTO TÉRMICO PELO EXTERIOR
CORRECÇÃO DAS PONTES TÉRMICAS

Por 01

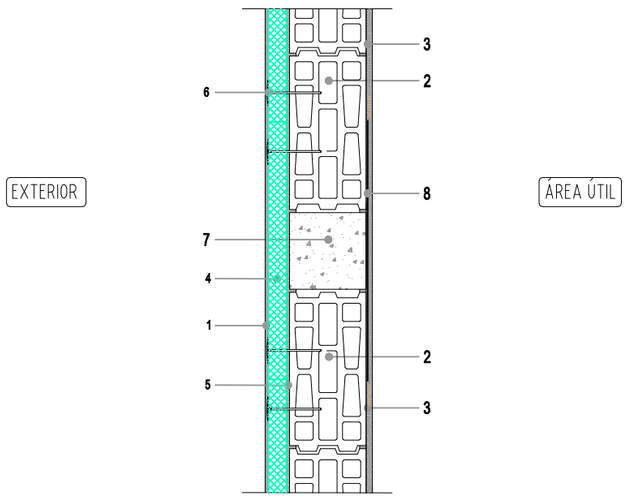

COMPOSIÇÃO:

1. REVESTIMENTO EXTERIOR ETICS
2. PANO DE BLOCOS TÉRMICOS 30 x 20 x 25
3. REVESTIMENTO INTERIOR
4. ISOLAMENTO TÉRMICO COM PLACA DE POLIESTIRENO EXTRUDIDO TIPO "FIBRANxps ETICS GF" C/ 60 mm
5. ARGAMASSA FIBRO–REFORÇADA PARA REGULARIZAÇÃO
6. BUCHA DE FIXAÇÃO (AJUSTADA AO SUPORTE)
7. ELEMENTO ESTRUTURAL EM BETÃO ARMADO
8. REDE DE FIBRA DE VIDRO

EFICIÊNCIA ENERGÉTICA

Proprietário : MEDIDAS SOALHEIRAS , L.da

MAR 2024

MORADIA GEMINADA

0 ARQUITECTO

Ordem Arquitectos – 2420

João Nuno Laranjo
Arquitectos
www.joaolaranjo-arquitectos.com
arquitectoslaranjo@gmail.com

ESCALA 1:20


12

Peças : PORMENORES

Local : Rua Alto Farrobal nº 18 – Lote 20 – Portimão

PAREDE EXTERIOR SIMPLES
ISOLAMENTO TÉRMICO PELO EXTERIOR
FIXAÇÃO MECÂNICA DAS PLACAS

Por 03

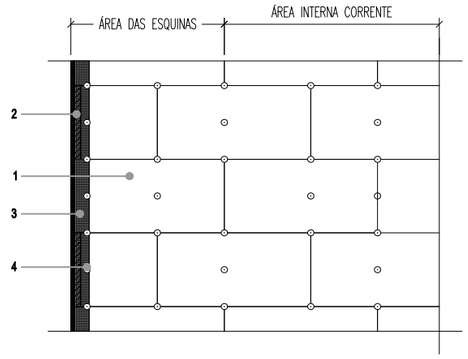


COMPOSIÇÃO:

1. PLACA DE ISOLAMENTO DA PAREDE CORRENTE
2. PLACA DE ISOLAMENTO DA PAREDE PERPENDICULAR
3. PERFIL DE CANTO COM REDE
4. BUCHA DE FIXAÇÃO (AJUSTADA AO SUPORTE)

PAVIMENTO COM VARANDA
EM ZONA DE VÃO EXTERIOR

Pav 02

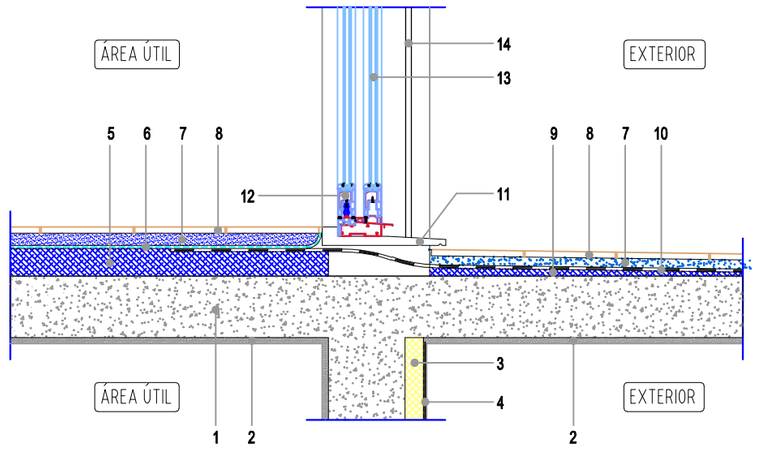


COMPOSIÇÃO:

1. ELEMENTO ESTRUTURAL EM BETÃO ARMADO
2. REVESTIMENTO DO TECTO
3. ISOLAMENTO TÉRMICO COM PLACA DE POLIESTIRENO EXTRUDIDO TIPO "FIBRANxps ETICS GF" C/ 60 mm
4. REDE DE FIBRA DE VIDRO
5. CAMADA DE FORMA EM BETÃO LEVE PARA PASSAGEM DE INSTALAÇÕES
6. ISOLAMENTO ACÚSTICO PHONOBLOCK DA TERMIPOL C/ 6 mm
7. BETONILHA ARMADA
8. REVESTIMENTO CERÂMICO
9. CAMADA DE FORMA EM BETÃO LEVE PARA CRIAÇÃO DE PENDENTES
10. SISTEMA DE IMPERMEABILIZAÇÃO COM UMA TELA TIPO "POLYSTER 40T" SOBRE TELA TIPO "POLYPLAS 30"
11. SOLEIRA EM PEDRA
12. CAIXILHARIA DE ALUMÍNIO COM CORTE TÉRMICO
13. VIDRO DUPLO int6 / ca 14 / ext5*
14. ESTORE DE LÂMINAS DE ALUMÍNIO DE COR CLARA E ISOLAMENTO TÉRMICO NO INTERIOR

PAREDE EXTERIOR SIMPLES
ISOLAMENTO TÉRMICO PELO EXTERIOR
CAIXA DE ESTORE

Par 02

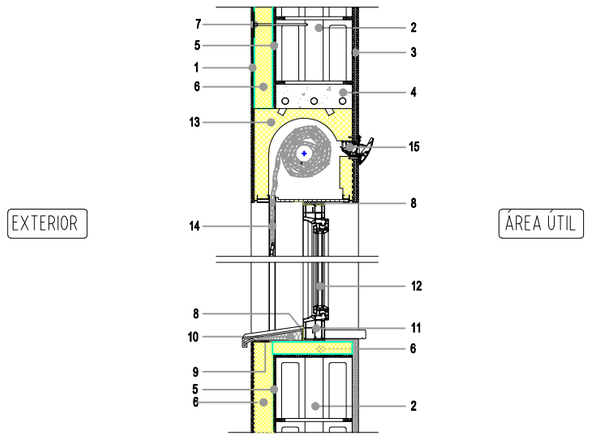

COMPOSIÇÃO:

1. REVESTIMENTO EXTERIOR ETICS
2. PANO DE BLOCOS TÉRMICOS 30 x 20 x 25
3. REVESTIMENTO INTERIOR
4. LINTEL
5. ARGAMASSA FIBRO-REFORÇADA PARA REGULARIZAÇÃO
6. ISOLAMENTO TÉRMICO COM PLACA DE POLIESTIRENO EXTRUDIDO TIPO "FIBRANxps ETICS GF" C/ 60 mm
7. BUCHA DE FIXAÇÃO (AJUSTADA AO SUPORTE)
8. LÂMINA RESILIENTE
9. CORDÃO DE SELAGEM DE JUNTA
10. ESPUMA DE POLIURETANO
11. CAIXILHARIA DE ALUMÍNIO COM CORTE TÉRMICO
12. VIDRO DUPLO int6 / ca 14 / ext5*
13. CAIXA DE ESTORE COM ISOLAMENTO TÉRMICO DO TIPO "CAIXAELITE 300"
14. ESTORE DE LÂMINAS DE ALUMÍNIO DE COR CLARA E ISOLAMENTO TÉRMICO NO INTERIOR
15. GRELHA DE VENTILAÇÃO AUTOREGULÁVEL DO TIPO "TRANSIVENT" DA RENSON

EFICIÊNCIA ENERGÉTICA

Proprietário : MEDIDAS SOALHEIRAS , L.da

MAR 2024

MORADIA GEMINADA

0 ARQUITECTO

Ordem Arquitectos – 2420

João Nuno Laranjo
Arquitectos
www.joaolaranjo-arquitectos.com
arquitectoslaranjo@gmail.com

ESCALA 1:20


13

Peças : PORMENORES

Local : Rua Alto Farrobal nº 18 – Lote 20 – Portimão

COBERTURA PLANA ACESSÍVEL
LAJE MAÇICA E REVESTIMENTO CERÂMICO
COBERTURA INVERTIDA

Cob 01

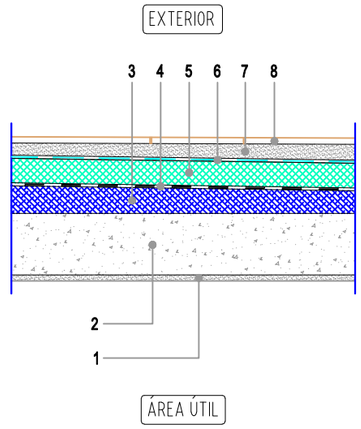


COMPOSIÇÃO:

1. REVESTIMENTO INTERIOR
2. ELEMENTO ESTRUTURAL EM BETÃO ARMADO
3. CAMADA DE FORMA COM PENDENTE
4. SISTEMA DE IMPERMEABILIZAÇÃO COM UMA TELA TIPO "POLYSTER 40T" SOBRE TELA TIPO "POLYPLAS 30"
5. ISOLAMENTO TÉRMICO EM PLACA DE POLIESTIRENO EXTRUDIDO TIPO "FIBRANxps 300-L" C/ 80 mm
6. MANTA GEOTÉXTIL
7. BETONILHA ARMADA
8. REVESTIMENTO CERÂMICO

COBERTURA PLANA ACESSÍVEL
SISTEMA DE COBERTURA INVERTIDA
MURETE PERIFÉRICO

Cob 02

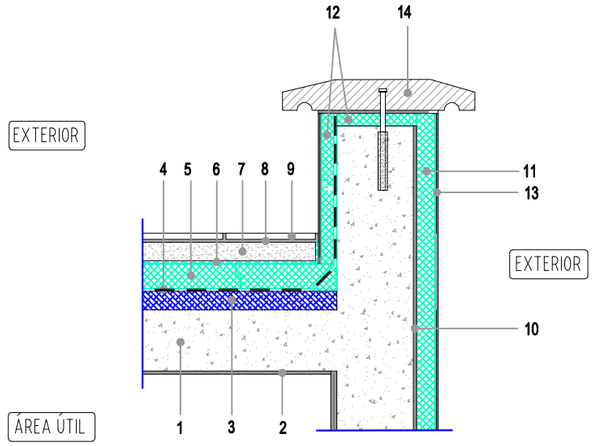


COMPOSIÇÃO:

1. ELEMENTO ESTRUTURAL EM BETÃO ARMADO
2. REVESTIMENTO INTERIOR
3. BETONILHA ARMADA PARA CRIAÇÃO DE PENDENTES
4. SISTEMA DE IMPERMEABILIZAÇÃO COM UMA TELA TIPO "POLYSTER 40T" SOBRE TELA TIPO "POLYPLAS 30"
5. ISOLAMENTO TÉRMICO COM PLACA DE POLIESTIRENO EXTRUDIDO TIPO "FIBRANxps 300-L" C/ 80 mm
6. MANTA GEOTÉXTIL
7. BETONILHA ARMADA
8. ARGAMASSA DE COLAGEM DE PAVIMENTO CERÂMICO
9. REVESTIMENTO CERÂMICO
10. ARGAMASSA FIBRO-REFORÇADA PARA REGULARIZAÇÃO
11. ISOLAMENTO TÉRMICO COM PLACA DE POLIESTIRENO EXTRUDIDO TIPO "FIBRANxps ETICS GF" C/ 60 mm
12. ISOLAMENTO TÉRMICO COM PLACA DE POLIESTIRENO EXTRUDIDO TIPO "FIBRANxps ETICS GF" C/ 40 mm
13. REVESTIMENTO EXTERIOR ETICS
14. CAPEAMENTO PRÉ-FABRICADO

PAVIMENTO INTERMÉDIO COM
LAJE MAÇICA
SOBRE DESVÃO SANITÁRIO

Par 02

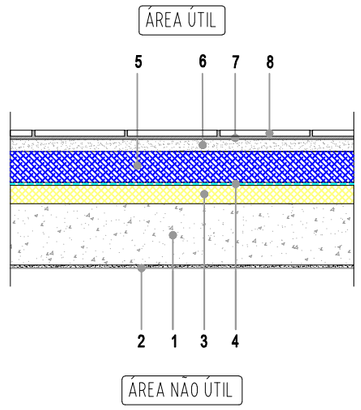

COMPOSIÇÃO:

1. ELEMENTO ESTRUTURAL EM BETÃO ARMADO
2. REVESTIMENTO EXTERIOR
3. ISOLAMENTO TÉRMICO COM PLACA DE POLIESTIRENO EXTRUDIDO TIPO "FIBRANxps 300-L" C/ 60 mm
4. MANTA GEOTÉXTIL
5. CAMADA DE FORMA EM BETÃO LEVE PARA PASSAGEM DE INSTALAÇÕES
6. BETONILHA DE REGULARIZAÇÃO ARMADA
7. ARGAMASSA DE COLAGEM DE PAVIMENTO CERÂMICO
8. REVESTIMENTO CERÂMICO

EFICIÊNCIA ENERGÉTICA

Proprietário : MEDIDAS SOALHEIRAS , L.da

MAR 2024

MORADIA GEMINADA

0 ARQUITECTO

João Nuno Laranjo
Arquitectos

www.joaolaranjo-arquitectos.com
arquitectoslaranjo@gmail.com

Ordem Arquitectos - 2420

ESCALA 1:20


14

Peças : PORMENORES

Local : Rua Alto Farrobal nº 18 - Lote 20 - Portimão

Pa 01

PAREDE EXTERIOR SIMPLES
ISOLAMENTO TÉRMICO PELO EXTERIOR
TRATAMENTO DAS COURETTES

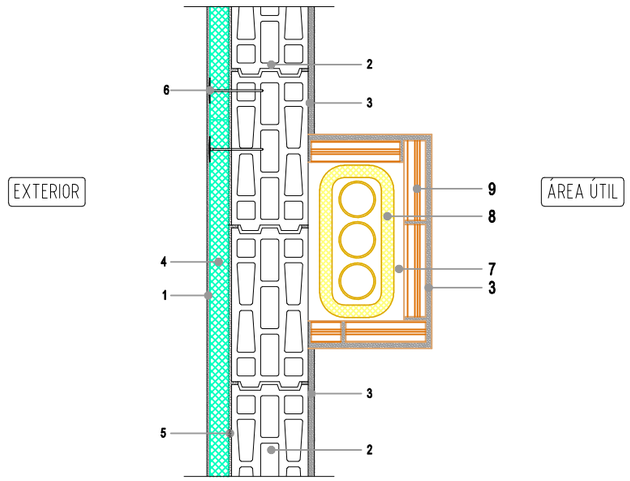

COMPOSIÇÃO:

1. REVESTIMENTO EXTERIOR ETICS
2. PANO DE BLOCOS TÉRMICOS 30 x 20 x 25
3. REVESTIMENTO INTERIOR
4. ISOLAMENTO TÉRMICO COM PLACA DE POLIESTIRENO EXTRUDIDO TIPO "FIBRAN:xps ETICS GF" C/ 60 mm
5. ARGAMASSA FIBRO-REFORÇADA PARA REGULARIZAÇÃO
6. BUCHA DE FIXAÇÃO (AJUSTADA AO SUPORTE)
7. COURETTE PARA VENTILAÇÃO OU DRENAGEM
8. ISOLAMENTO TÉRMICO / ACÚSTICO EM MANTA DE LÃ DE ROCHA MINERAL AC 60 C/ 40 mm
9. PANO INTERIOR DE TIJOLO FURADO 30 x 20 x 7

EFICIÊNCIA ENERGÉTICA

Proprietário : MEDIDAS SOALHEIRAS , L.da

MAR 2024

MORADIA GEMINADA

0 ARQUITECTO

João Nuno Laranjo
Arquitectos
www.joaolaranjo-arquitectos.com
arquitectoslaranjo@gmail.com
Ordem Arquitectos – 2420

ESCALA 1:20

15

Peças : PORMENORES

Local : Rua Alto Farrobal nº 18 – Lote 20 – Portimão

Status	Name	On	Freeze	Lock	Color	Linetype	Lineweight	Transparency	Plot Style	Plot	New VP Freeze
kUsed	_1	TRUE	FALSE	FALSE	white	CONTINUOUS	ByLineWeightDefault	0	Color_7	TRUE	FALSE
kUsed	0	TRUE	FALSE	FALSE	white	CONTINUOUS	LineWeight005	0	Color_7	TRUE	FALSE
kCurrent	0	TRUE	FALSE	FALSE	white	CONTINUOUS	ByLineWeightDefault	0	Color_7	TRUE	FALSE
kUsed	0-PAR	TRUE	FALSE	FALSE	red	CONTINUOUS	ByLineWeightDefault	0	Color_1	TRUE	FALSE
kUsed	0-VIS1	TRUE	FALSE	FALSE	magenta	CONTINUOUS	ByLineWeightDefault	0	Color_6	TRUE	FALSE
kUsed	1	TRUE	FALSE	FALSE	white	CONTINUOUS	ByLineWeightDefault	0	Color_7	TRUE	FALSE
kUsed	1-ALVENARIA	TRUE	FALSE	FALSE	33	CONTINUOUS	ByLineWeightDefault	0	Color_33	TRUE	FALSE
kUsed	2	TRUE	FALSE	FALSE	magenta	CONTINUOUS	ByLineWeightDefault	0	Color_6	TRUE	FALSE
kUsed	3	TRUE	FALSE	FALSE	green	CONTINUOUS	LineWeight005	0	Color_3	TRUE	FALSE
kUsed	3PAVIMENTOS	TRUE	FALSE	FALSE	252	CONTINUOUS	ByLineWeightDefault	0	Color_252	TRUE	FALSE
kUsed	4-LEG	TRUE	FALSE	FALSE	white	CONTINUOUS	ByLineWeightDefault	0	Color_7	TRUE	FALSE
kUsed	acustica	TRUE	FALSE	FALSE	red	CONTINUOUS	ByLineWeightDefault	0	Color_1	TRUE	FALSE
kUsed	AGUA	TRUE	FALSE	FALSE	231	CONTINUOUS	ByLineWeightDefault	0	Color_231	TRUE	FALSE
kUsed	AGUAS	TRUE	FALSE	FALSE	151	CONTINUOUS	ByLineWeightDefault	0	Color_151	TRUE	FALSE
kUsed	amarelos	TRUE	FALSE	FALSE	yellow	CONTINUOUS	ByLineWeightDefault	0	Color_2	TRUE	FALSE
kUsed	areas lotes	TRUE	FALSE	FALSE	30	CONTINUOUS	LineWeight005	0	Color_30	FALSE	FALSE
kUsed	ARQ-FOLHA	TRUE	FALSE	FALSE	white	CONTINUOUS	ByLineWeightDefault	0	Color_7	TRUE	FALSE
kUsed	AU	TRUE	FALSE	FALSE	253	CONTINUOUS	ByLineWeightDefault	0	Color_253	TRUE	FALSE
kUsed	BASE	TRUE	FALSE	FALSE	253	CONTINUOUS	ByLineWeightDefault	0	Color_253	TRUE	FALSE
kUsed	BLOCKS	TRUE	FALSE	FALSE	green	CONTINUOUS	ByLineWeightDefault	0	Color_3	TRUE	FALSE
kUsed	CAIXA	TRUE	FALSE	FALSE	white	CONTINUOUS	ByLineWeightDefault	0	Color_7	TRUE	FALSE
kUsed	CAIXAS	TRUE	FALSE	FALSE	white	CONTINUOUS	ByLineWeightDefault	0	Color_7	TRUE	FALSE
kUsed	CORTES	TRUE	FALSE	FALSE	white	CONTINUOUS	ByLineWeightDefault	0	Color_7	TRUE	FALSE
kUsed	COTAPISO	TRUE	FALSE	FALSE	white	CONTINUOUS	ByLineWeightDefault	0	Color_7	TRUE	FALSE
kUsed	COTAS	TRUE	FALSE	FALSE	magenta	CONTINUOUS	ByLineWeightDefault	0	Color_6	TRUE	FALSE
kUsed	CRISTAL	TRUE	FALSE	FALSE	151	CONTINUOUS	ByLineWeightDefault	0	Color_151	TRUE	FALSE
kUsed	CV-COTAS	TRUE	FALSE	FALSE	white	CONTINUOUS	ByLineWeightDefault	0	Color_7	TRUE	FALSE
kUsed	CV-MAESTRAS	TRUE	FALSE	FALSE	32	CONTINUOUS	ByLineWeightDefault	0	Color_32	TRUE	FALSE
kUsed	CV-NORMALES	TRUE	FALSE	FALSE	31	CONTINUOUS	ByLineWeightDefault	0	Color_31	TRUE	FALSE
kUsed	DEFPOINTS	TRUE	FALSE	FALSE	white	CONTINUOUS	ByLineWeightDefault	0	Color_7	FALSE	FALSE
kUsed	DESENHO	TRUE	FALSE	FALSE	white	CONTINUOUS	ByLineWeightDefault	0	Color_7	TRUE	FALSE
kUsed	DIRECTRIX	TRUE	FALSE	FALSE	9	CONTINUOUS	ByLineWeightDefault	0	Color_9	TRUE	FALSE
kUsed	Divisão de Apartamentos	TRUE	FALSE	FALSE	30	CONTINUOUS	ByLineWeightDefault	0	Color_30	TRUE	FALSE
kUsed	Esgoto	TRUE	FALSE	FALSE	white	CONTINUOUS	ByLineWeightDefault	0	Color_7	TRUE	FALSE
kUsed	ESGOTOS	TRUE	FALSE	FALSE	151	CONTINUOUS	ByLineWeightDefault	0	Color_151	TRUE	FALSE
kUsed	FIBRAN	TRUE	FALSE	FALSE	120	CONTINUOUS	ByLineWeightDefault	0	Color_120	TRUE	FALSE
kUsed	hatch	TRUE	FALSE	FALSE	8	CONTINUOUS	ByLineWeightDefault	0	Color_8	TRUE	FALSE
kUsed	Hatch estacionamento	TRUE	FALSE	FALSE	41	CONTINUOUS	ByLineWeightDefault	0	Color_41	TRUE	FALSE
kUsed	Hatch_passeio	TRUE	FALSE	FALSE	30	CONTINUOUS	ByLineWeightDefault	0	Color_30	TRUE	FALSE
kUsed	INCENDIO1	TRUE	FALSE	FALSE	magenta	CONTINUOUS	ByLineWeightDefault	0	Color_6	TRUE	FALSE
kUsed	JUNTAS	TRUE	FALSE	FALSE	magenta	CONTINUOUS	ByLineWeightDefault	0	Color_6	TRUE	FALSE
kUsed	L	TRUE	FALSE	FALSE	white	CONTINUOUS	ByLineWeightDefault	0	Color_7	TRUE	FALSE
kUsed	LAMAS	TRUE	FALSE	FALSE	252	CONTINUOUS	ByLineWeightDefault	0	Color_252	TRUE	FALSE
kUsed	Lancil	TRUE	FALSE	FALSE	8	CONTINUOUS	ByLineWeightDefault	0	Color_8	TRUE	FALSE
kUsed	LCORTE	TRUE	FALSE	FALSE	30	CONTINUOUS	ByLineWeightDefault	0	Color_30	TRUE	FALSE
kUsed	LEGENDA	TRUE	FALSE	FALSE	white	CONTINUOUS	ByLineWeightDefault	0	Color_7	TRUE	FALSE
kUsed	LEGENDAS	TRUE	FALSE	FALSE	magenta	CONTINUOUS	ByLineWeightDefault	0	Color_6	TRUE	FALSE
kUsed	LEVANTAMIENTO	TRUE	FALSE	FALSE	white	CONTINUOUS	ByLineWeightDefault	0	Color_7	TRUE	FALSE
kUsed	LIMITES DA FOLHA	TRUE	FALSE	FALSE	white	CONTINUOUS	ByLineWeightDefault	0	Color_7	FALSE	TRUE
kUsed	Limites_Lotes	TRUE	FALSE	FALSE	red	ACAD_ISO03W100	ByLineWeightDefault	0	Color_1	TRUE	FALSE
kUsed	LT	TRUE	FALSE	FALSE	green	CONTINUOUS	ByLineWeightDefault	0	Color_3	TRUE	FALSE
kUsed	MAQUET_ROOM_EQUIPMENT_LAYER	TRUE	FALSE	FALSE	128,64,0	CONTINUOUS	ByLineWeightDefault	0	Color_36	TRUE	FALSE
kUsed	MURO	TRUE	FALSE	FALSE	white	CONTINUOUS	ByLineWeightDefault	0	Color_7	TRUE	FALSE
kUsed	MUROS	TRUE	FALSE	FALSE	cyan	CONTINUOUS	ByLineWeightDefault	0	Color_4	TRUE	FALSE
kUsed	Pannello_solare_termico	TRUE	FALSE	FALSE	white	CONTINUOUS	ByLineWeightDefault	0	Color_7	TRUE	FALSE
kUsed	PAREDES	TRUE	FALSE	FALSE	white	CONTINUOUS	ByLineWeightDefault	0	Color_7	TRUE	FALSE
kUsed	PERFILES	TRUE	FALSE	FALSE	161	CONTINUOUS	ByLineWeightDefault	0	Color_161	TRUE	FALSE
kUsed	PLUVIAL	TRUE	FALSE	FALSE	white	CONTINUOUS	ByLineWeightDefault	0	Color_7	TRUE	FALSE
kUsed	POINTS	TRUE	FALSE	FALSE	white	CONTINUOUS	LineWeight005	0	Color_7	TRUE	FALSE
kUsed	Polylines	TRUE	FALSE	FALSE	190	CONTINUOUS	ByLineWeightDefault	0	Color_190	TRUE	FALSE
kUsed	PORMENOR	TRUE	FALSE	FALSE	red	CONTINUOUS	ByLineWeightDefault	0	Color_1	TRUE	FALSE
kUsed	PUNTOS	TRUE	FALSE	FALSE	9	CONTINUOUS	ByLineWeightDefault	0	Color_9	TRUE	FALSE
kUsed	PUNTOS-CODIGOS	TRUE	TRUE	FALSE	8	CONTINUOUS	ByLineWeightDefault	0	Color_8	TRUE	FALSE
kUsed	PUNTOS-N	TRUE	TRUE	FALSE	9	CONTINUOUS	ByLineWeightDefault	0	Color_9	TRUE	FALSE
kUsed	PUNTOS-Z	TRUE	FALSE	FALSE	8	CONTINUOUS	ByLineWeightDefault	0	Color_8	TRUE	FALSE
kUsed	RC	TRUE	FALSE	FALSE	white	CONTINUOUS	ByLineWeightDefault	0	Color_7	TRUE	FALSE
kUsed	REFUERZO	TRUE	FALSE	FALSE	195	CONTINUOUS	ByLineWeightDefault	0	Color_195	TRUE	FALSE
kUsed	SJ	TRUE	FALSE	FALSE	magenta	CONTINUOUS	ByLineWeightDefault	0	Color_6	TRUE	FALSE
kUsed	SR	TRUE	FALSE	FALSE	200	CONTINUOUS	ByLineWeightDefault	0	Color_200	TRUE	FALSE
kUsed	Telecom	TRUE	FALSE	FALSE	white	CONTINUOUS	ByLineWeightDefault	0	Color_7	TRUE	FALSE
kUsed	TEXTO	TRUE	FALSE	FALSE	red	CONTINUOUS	ByLineWeightDefault	0	Color_1	TRUE	FALSE
kUsed	TODOS_PTSP1	TRUE	FALSE	FALSE	white	CONTINUOUS	LineWeight005	0	Color_7	TRUE	FALSE
kUsed	TORNILLOS	TRUE	FALSE	FALSE	red	CONTINUOUS	ByLineWeightDefault	0	Color_1	TRUE	FALSE
kUsed	TRAMAS	TRUE	FALSE	FALSE	252	CONTINUOUS	LineWeight005	0	Color_252	TRUE	FALSE
kUsed	VENTILAÇÃO	TRUE	FALSE	FALSE	112	CONTINUOUS	LineWeight009	0	Color_112	TRUE	FALSE
kUsed	vermelhos	TRUE	FALSE	FALSE	red	CONTINUOUS	ByLineWeightDefault	0	Color_1	TRUE	FALSE
kUsed	VIDRIO	TRUE	FALSE	FALSE	blue	CONTINUOUS	ByLineWeightDefault	0	Color_5	TRUE	FALSE
kUsed	Visible Edges(Renson)	TRUE	FALSE	FALSE	white	CONTINUOUS	ByLineWeightDefault	0	Color_7	TRUE	FALSE

LISTA DE LAYERS

ARQUITECTURA

Proprietário : MEDIDAS SOALHEIRAS , L.da

MAR 2024

MORADIA GEMINADA

0 ARQUITECTO

João Nuno Laranjo
Arquitectos
www.joaolaranjo-arquitectos.com
arquitectoslaranjo@gmail.com

Ordem Arquitectos – 2420

ESCALA –

16

Peças : LISTA DE LAYERS

Local : Rua Alto Farrobal nº 18 – Lote 20 – Portimão