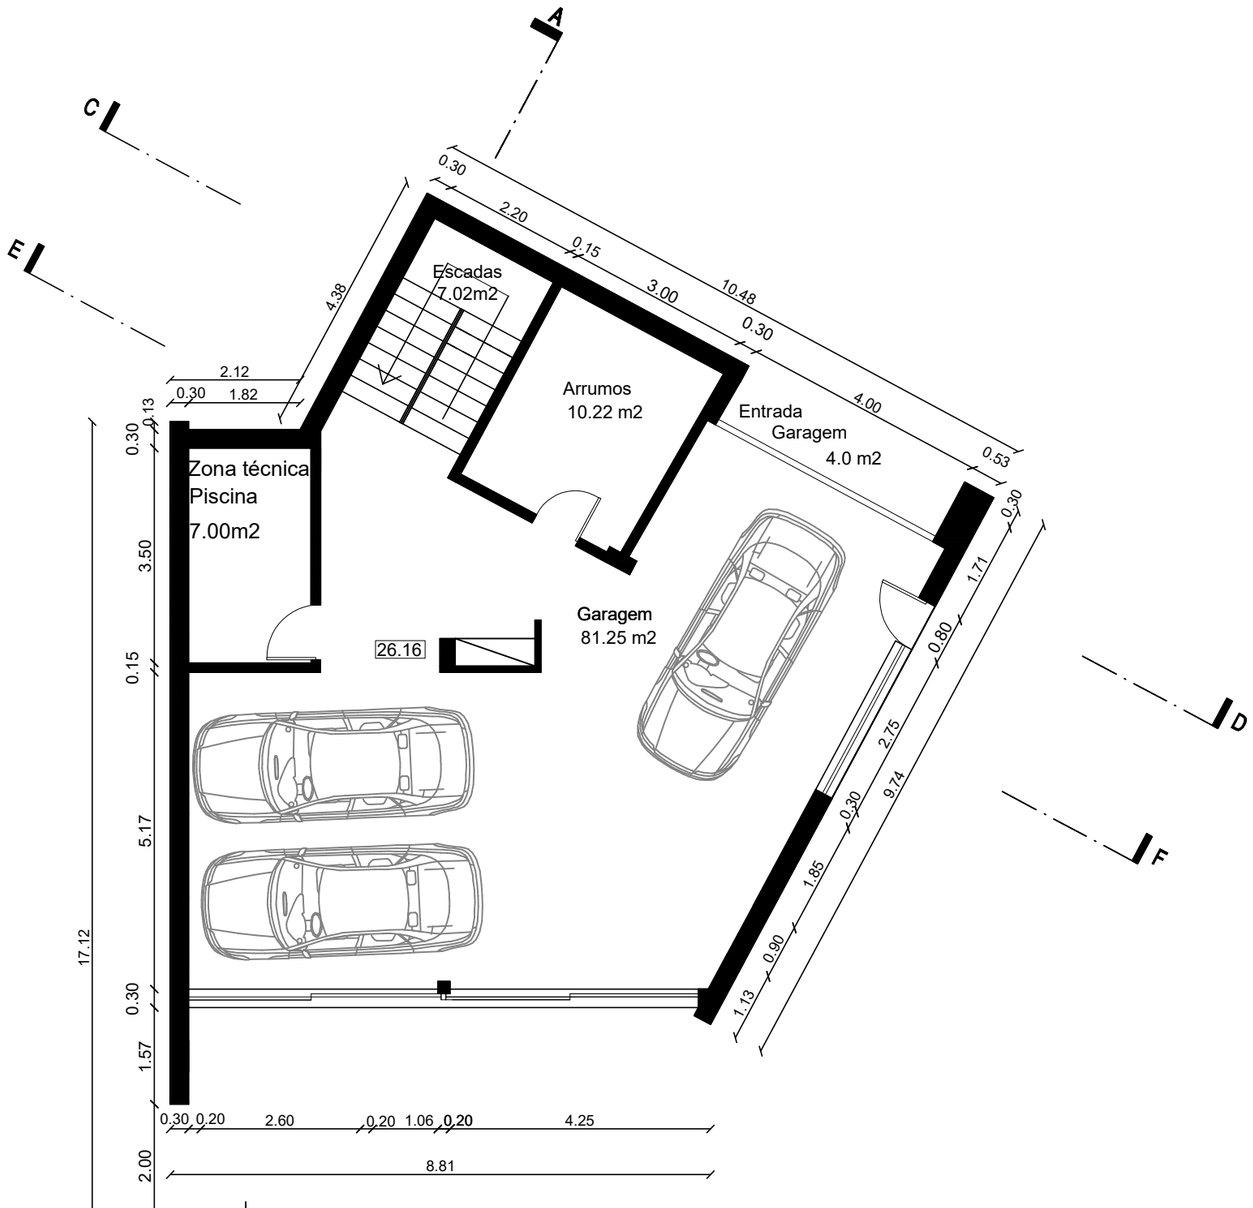

PLANTA DA CAVE - PISO -1

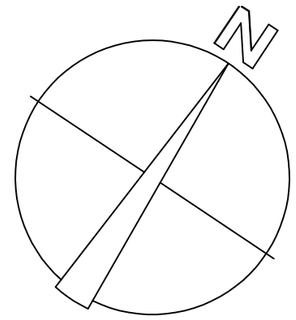

QUADRO DE ÁREAS DA CAVE–PROPOSTO

Área de construção --------121,12m2

Área Util ----------105,49m2

Domingos Correia
Alexandra Correia
rquitectos

obra: Torre - Vale do Olival , lote 8

arquitecto

requerente: **Sopinpor Unip. Lda**

designação: **Projeto de Alteração e Ampliação de Moradia Unifamiliar, Piscina e Muros de Vedação**

Planta da Cave-Definitivo

desenho nº: 33B- ARQ

escala: 1/100

data: ABRIL de 2024

RESERVADOS TODOS OS DIREITOS DE AUTOR NOS TERMOS DO DEC. LEI 83/85 E LEI 45/85

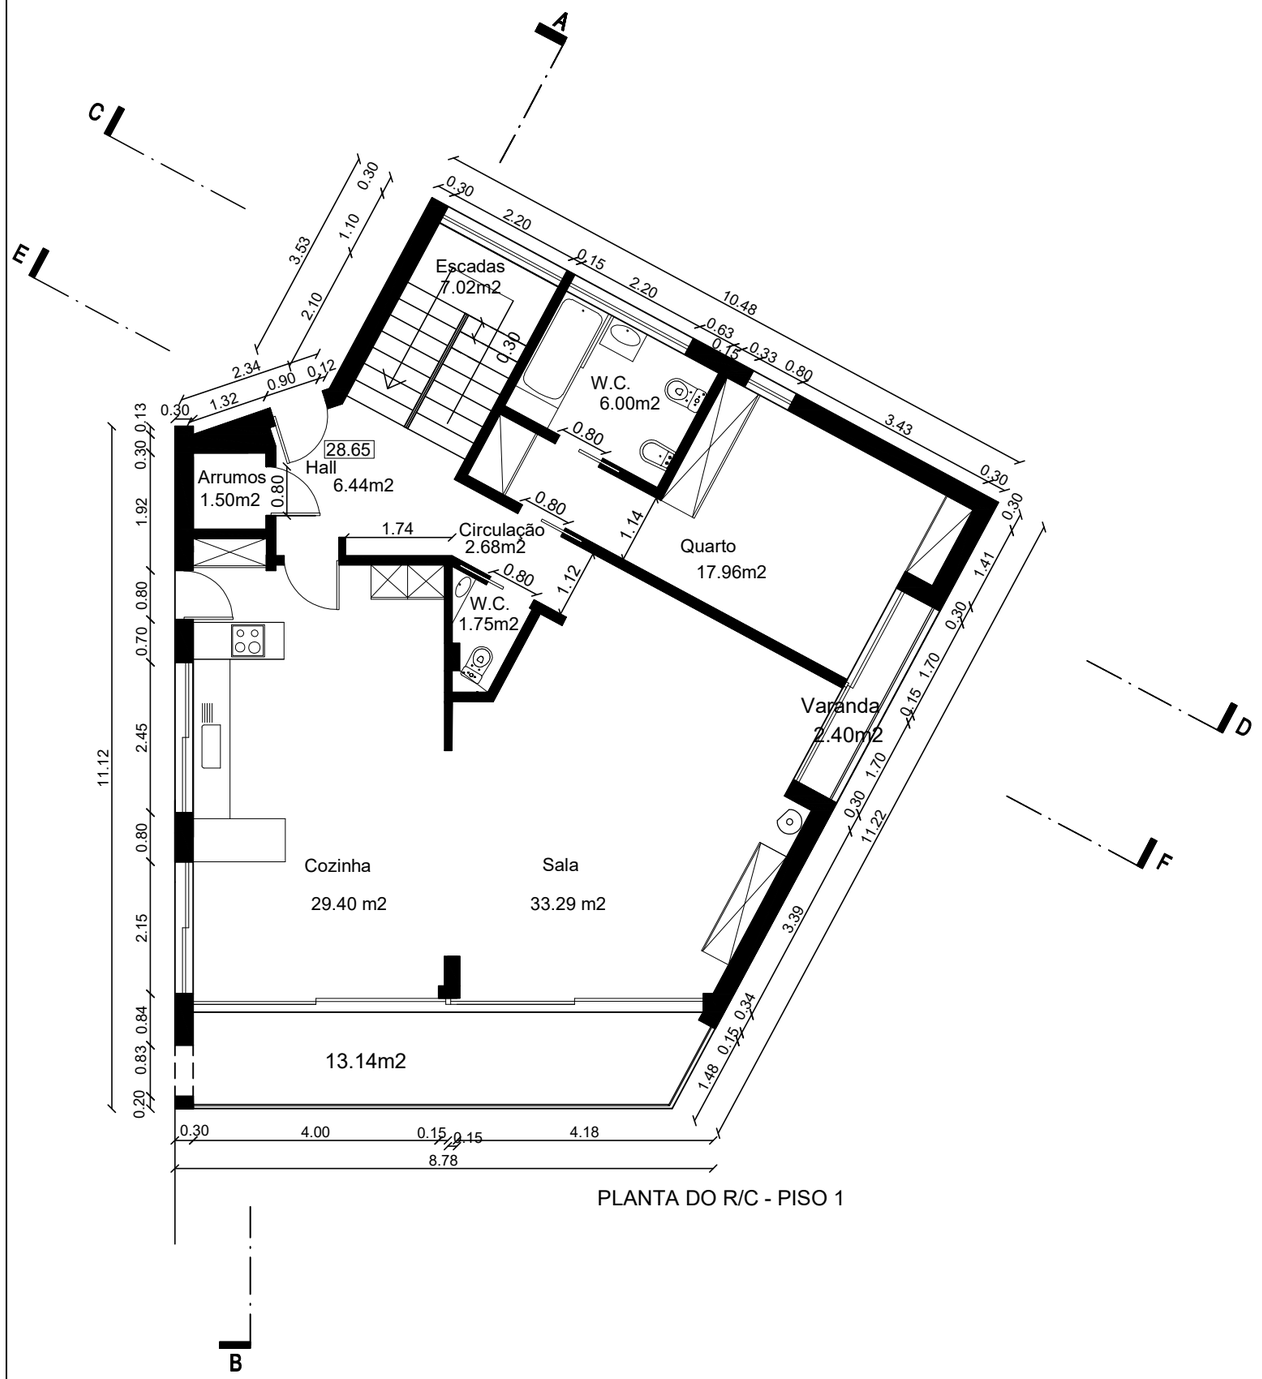

PLANTA DO R/C - PISO 1

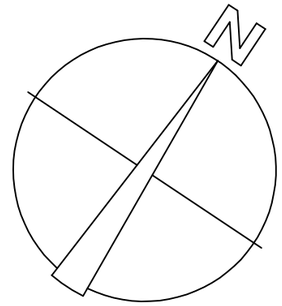

QUADRO DE ÁREAS DO PISO 1—Proposto

Área de Construção----------138.70m2
Área Util ----------104.29m2
Área Habitável----------72,07m2
Cota de Soleira 28.65
Tipologia T3

Domingos Correia
Alexandra Correia
rquitectos

obra: Torre - Vale do Olival , lote 8

arquitecto:

requerente: **Sopinpor Unip. Lda**

designação: **Projeto de Alteração e Ampliação de Moradia Unifamiliar, Piscina e Muros de Vedação**

Planta do Piso 1 - Definitivo

desenho nº: 34B- ARQ

escala: 1/100

data: ABRIL de 2024

RESERVADOS TODOS OS DIREITOS DE AUTOR NOS TERMOS DO DEC. LEI 83/85 E LEI 45/85

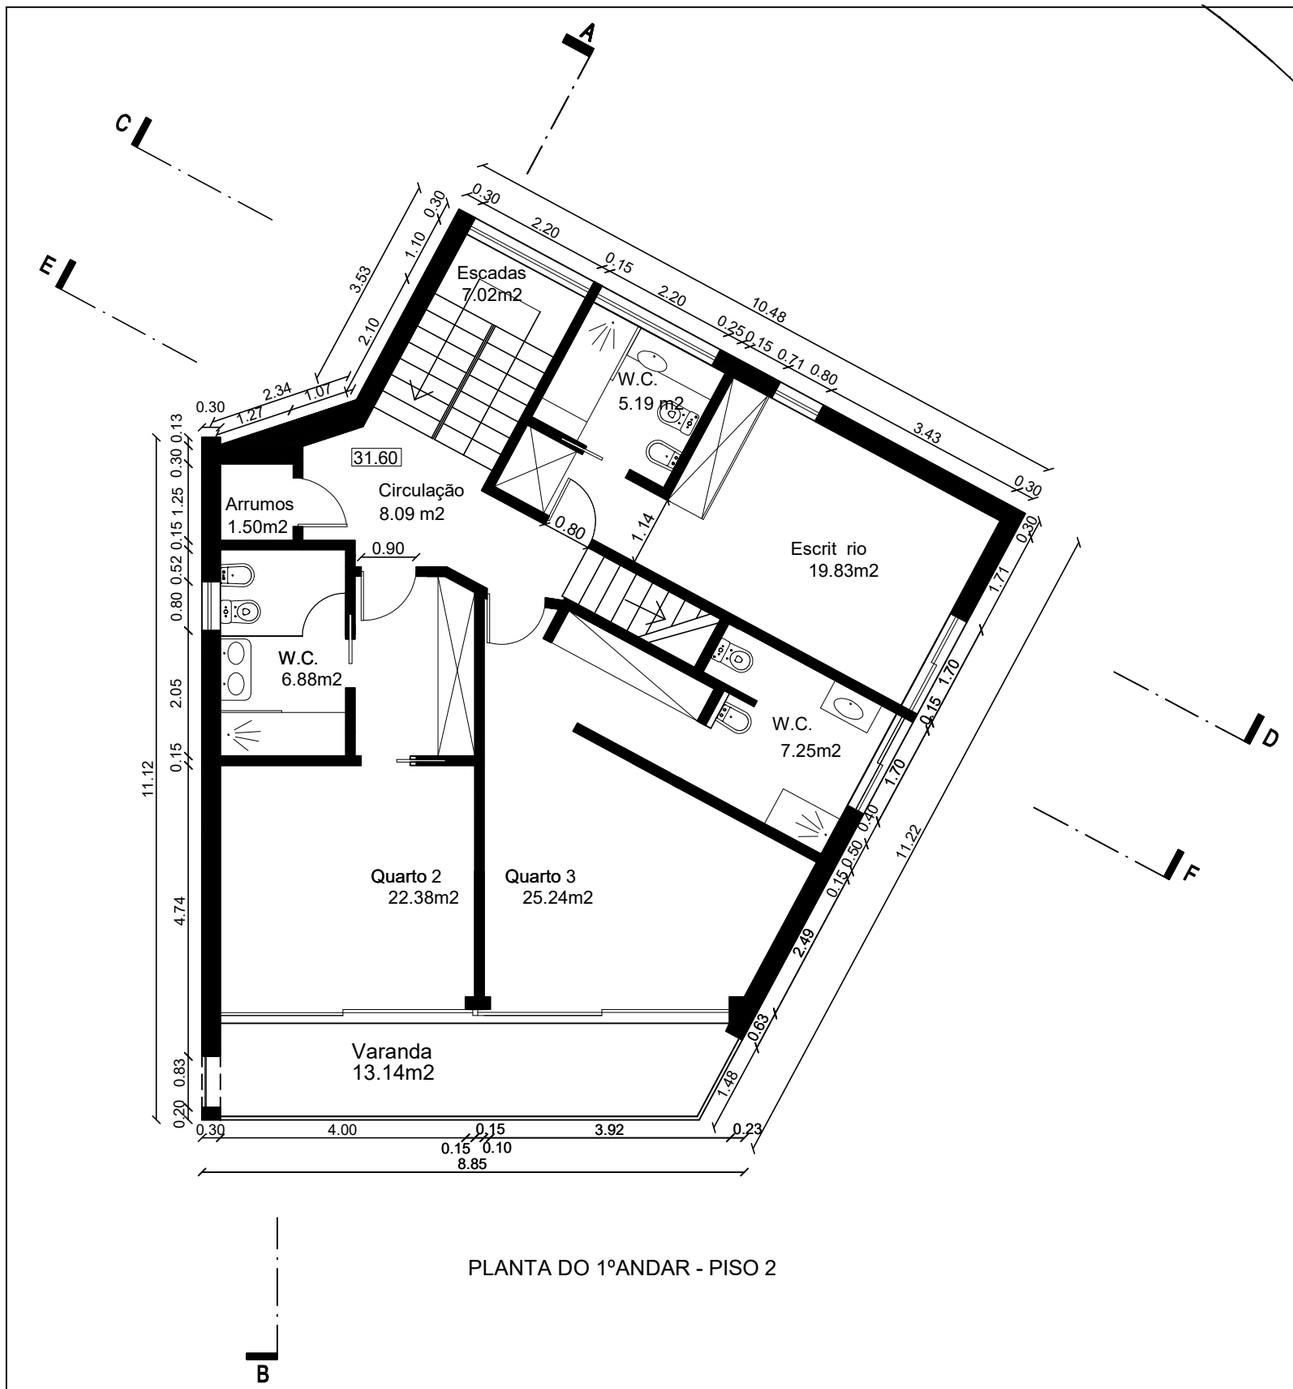

PLANTA DO 1ºANDAR - PISO 2

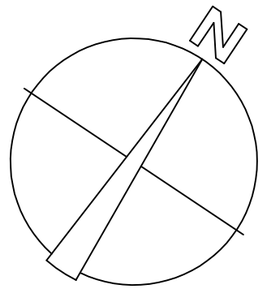

QUADRO DE ÁREAS DO PISO 2—Proposto

Área de Construção--------- 138,70m2
Área Util ---------- 107,70m2
Área Habitável---------- 61,02m2

Domingos Correia
Alexandra Correia
rquitectos

obra: Torre - Vale do Olival , lote 8

arquitecto:

requerente: **Sopinpor Unip. Lda**

designação: **Projeto de Alteração e Ampliação de Moradia Unifamiliar, Piscina e Muros de Vedação**

Planta do Piso 2 - Definitivo

desenho nº: 35B - ARQ

escala: 1/100

data: ABRIL de 2024

RESERVADOS TODOS OS DIREITOS DE AUTOR NOS TERMOS DO DEC. LEI 83/85 E LEI 45/85

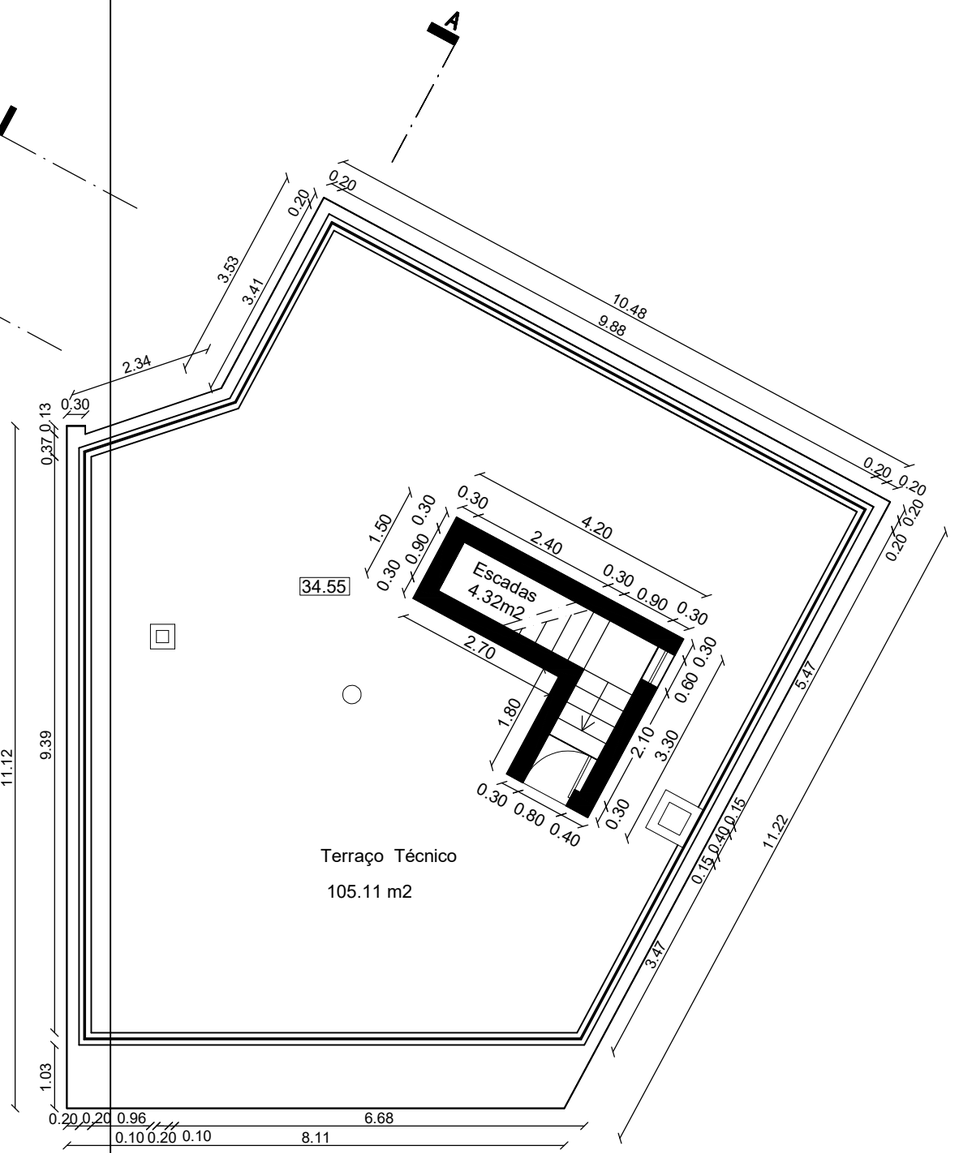

PLANTA DE ACESSO Á COBERTURA

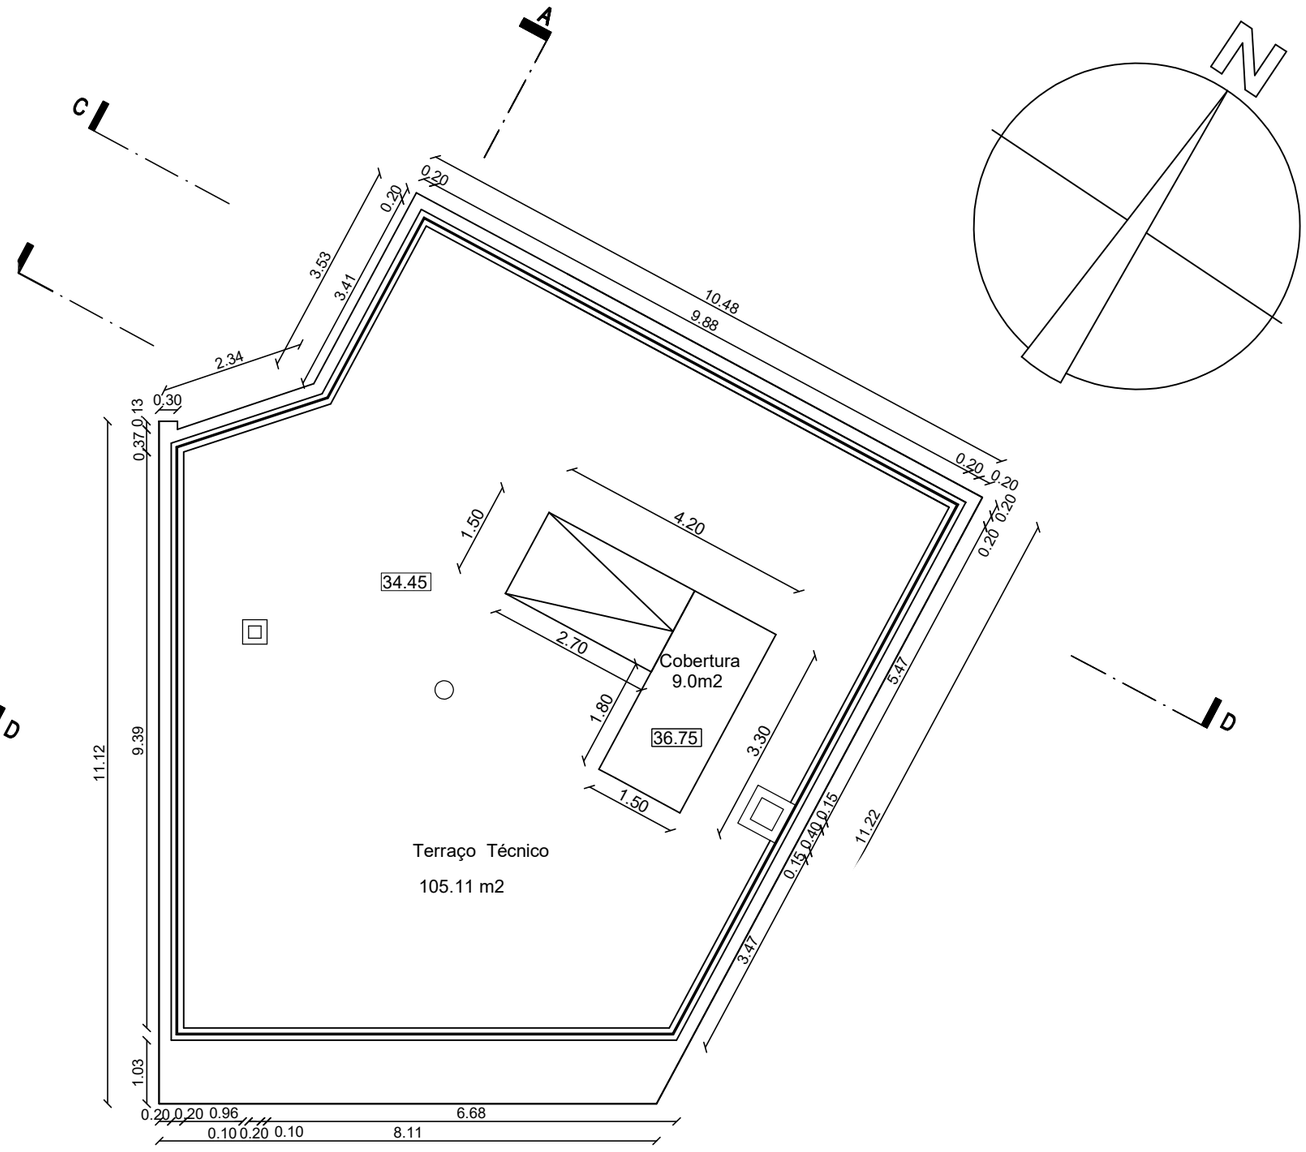

PLANTA DA COBERTURA

QUADRO DE ÁREAS ACESSO COBERTURA– PROPOSTO

Área de Construção --------- 9,00m2
Área de Útil --------- 4.32m2
Pé direito ---------- 2.20m

Domingos Correia
Alexandra Correia
rquitectos

obra: Torre - Vale do Olival , lote 8

arquitecto:

requerente: **Sopinpor Unip. Lda**

designação: **Projeto de Alteração e Ampliação de Moradia Unifamiliar, Piscina e Muros de Vedação**

Planta de Acesso Cobertura e Cobertura- Definitivo

desenho nº: 36B- ARQ

escala: 1/100

data: ABRIL de 2024

RESERVADOS TODOS OS DIREITOS DE AUTOR NOS TERMOS DO DEC. LEI 83/85 E LEI 45/85