CÂMARA MUNICIPAL
DE
ALTER DO CHÃO
Está conforme o original
16.10.2026
O

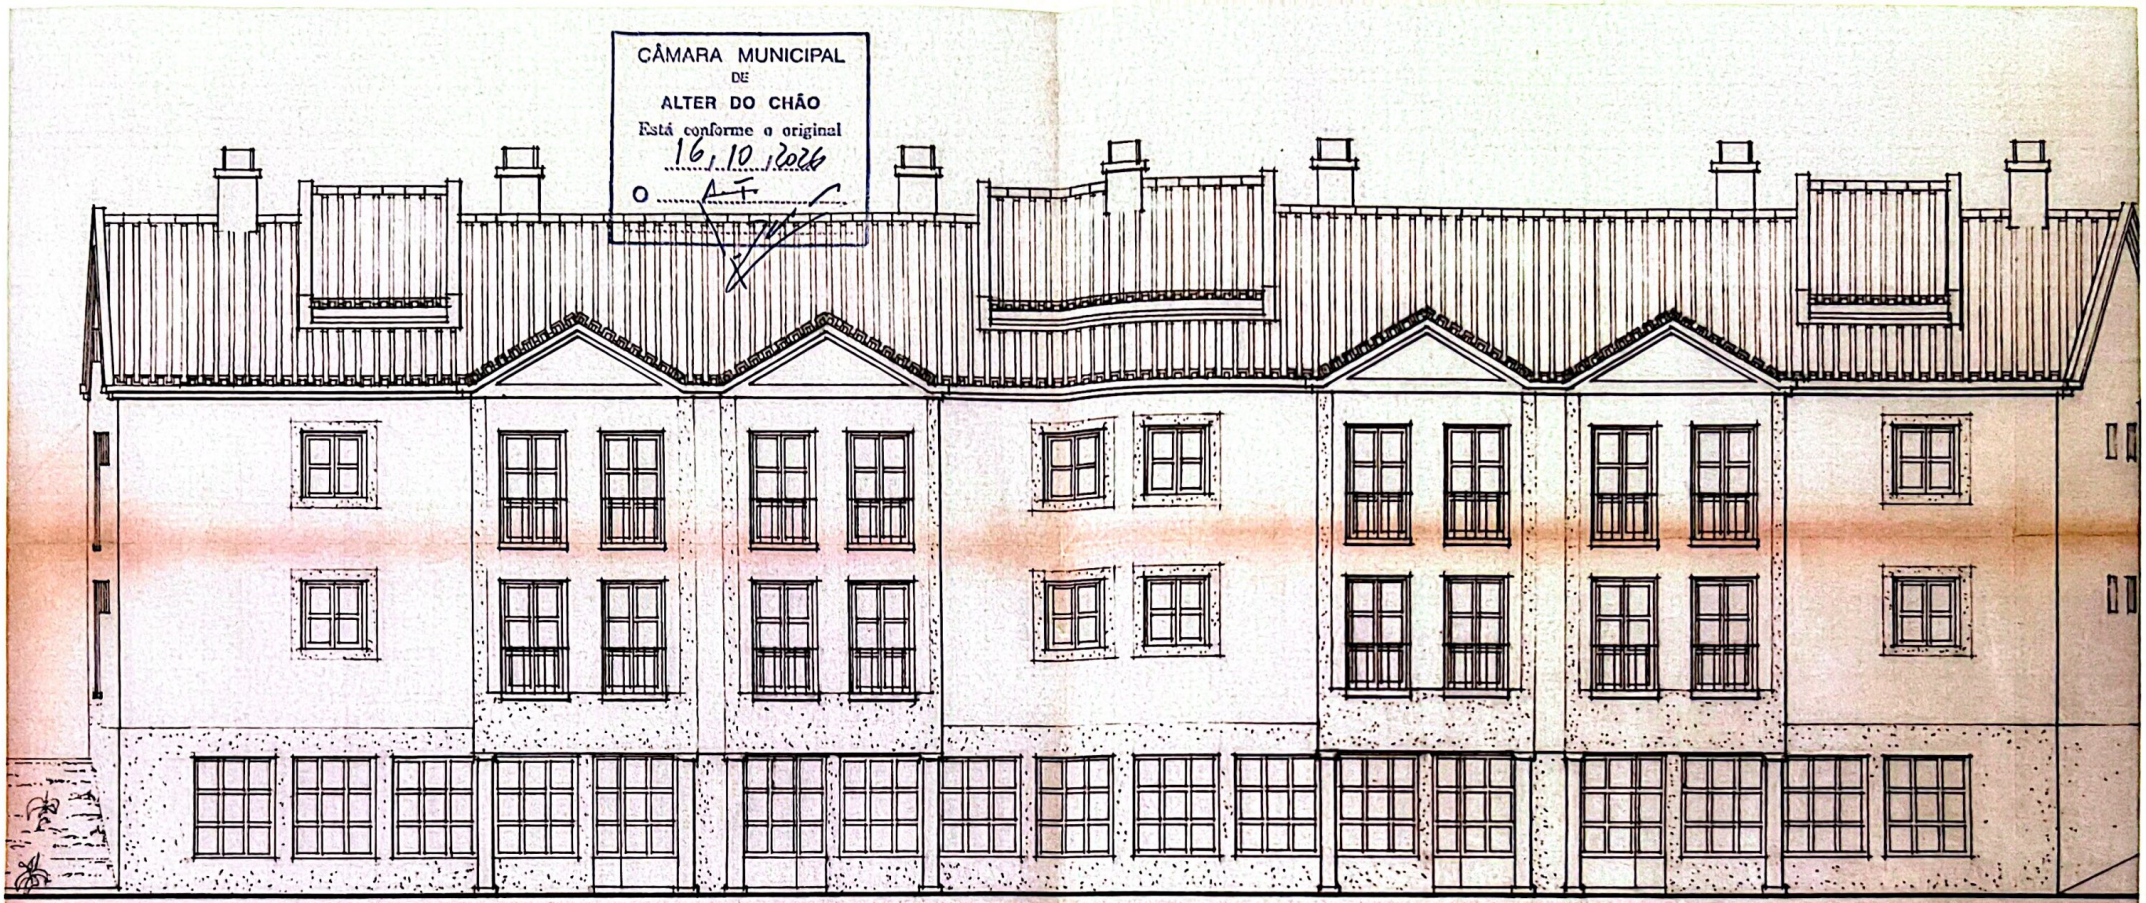

ALÇADO PRINCIPAL

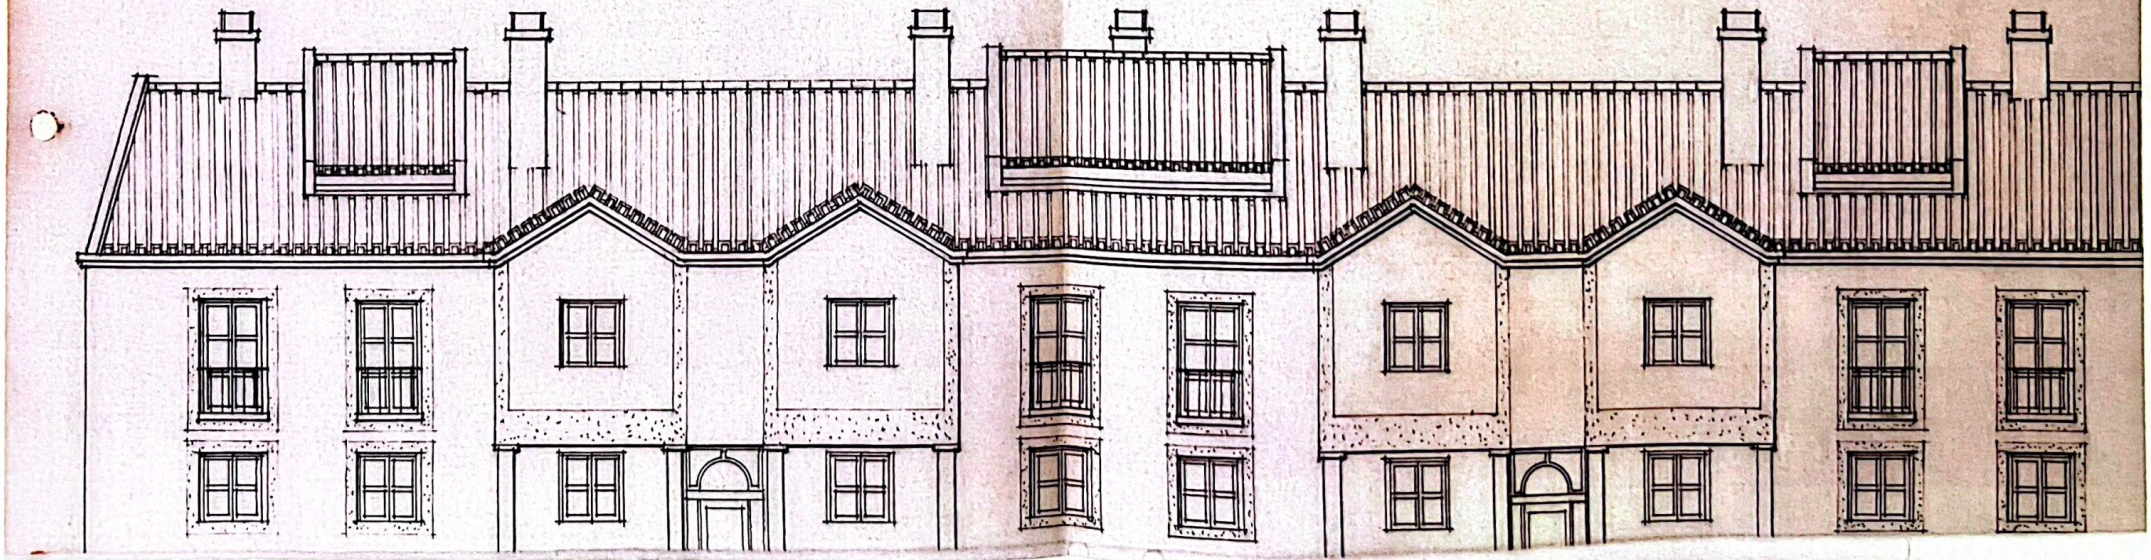

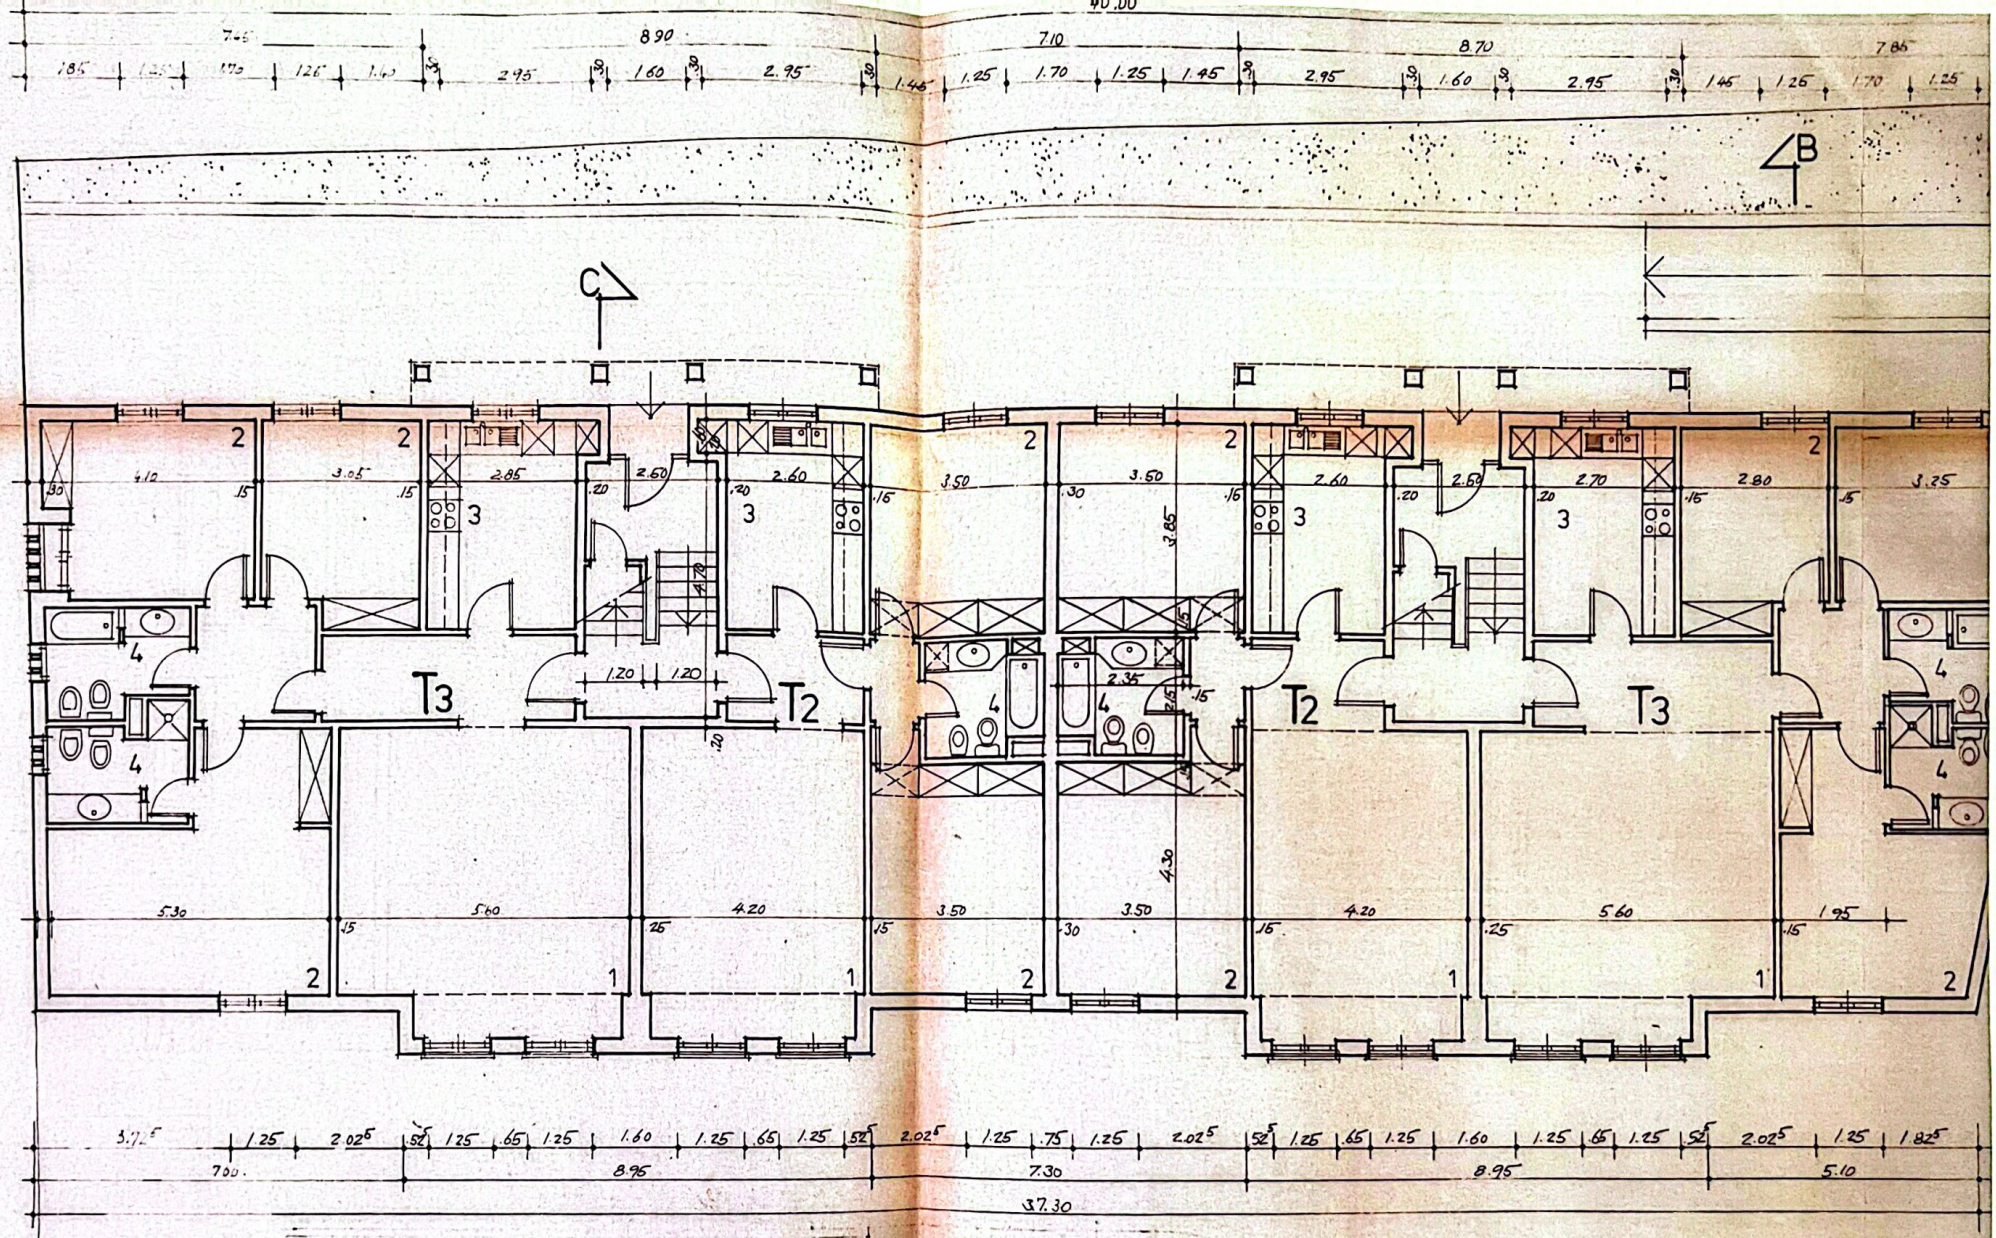

PLANTA do PISO 1

CÂMARA MUNICIPAL
DE
ALTER DO CHÃO
Está conforme o original
16/10/2026
O A.T.

CÂMARA MUNICIPAL
DE
ALTER DO CHÃO
Está conforme o original
16/10/2026
O A.T

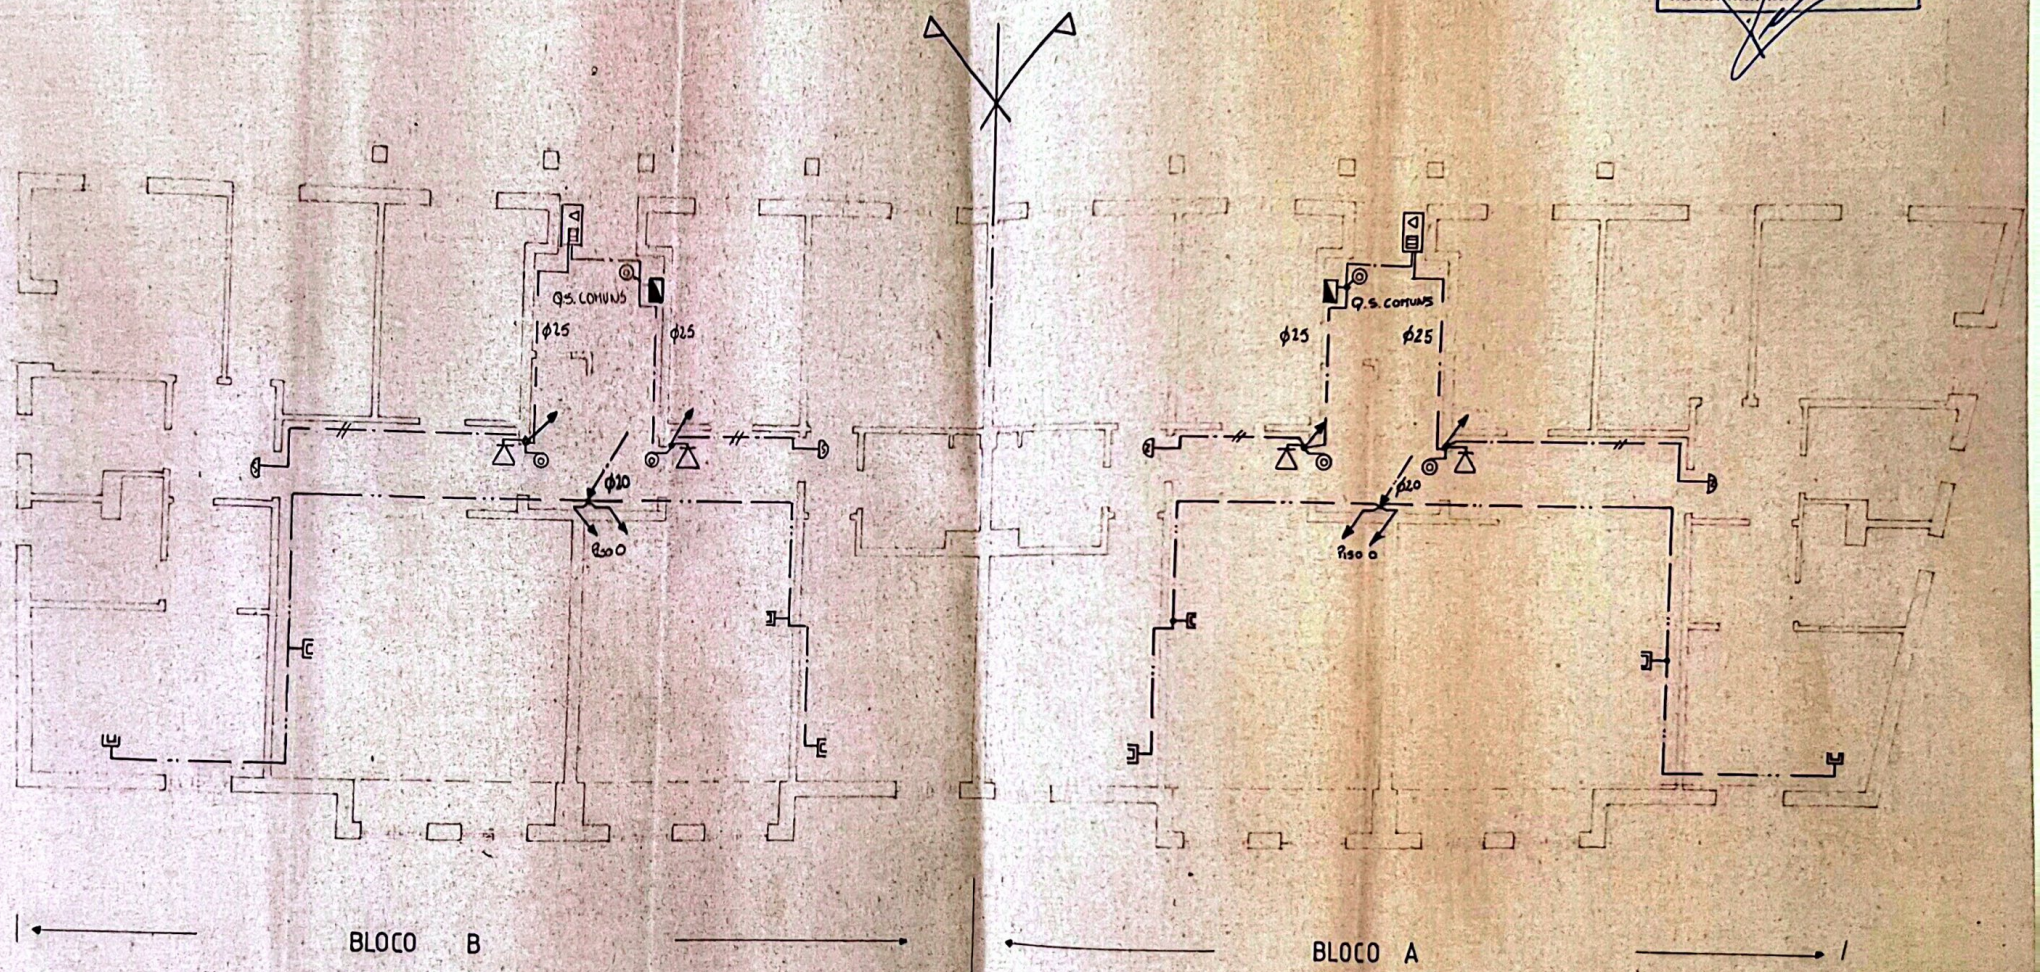

BLOCO B

BLOCO A

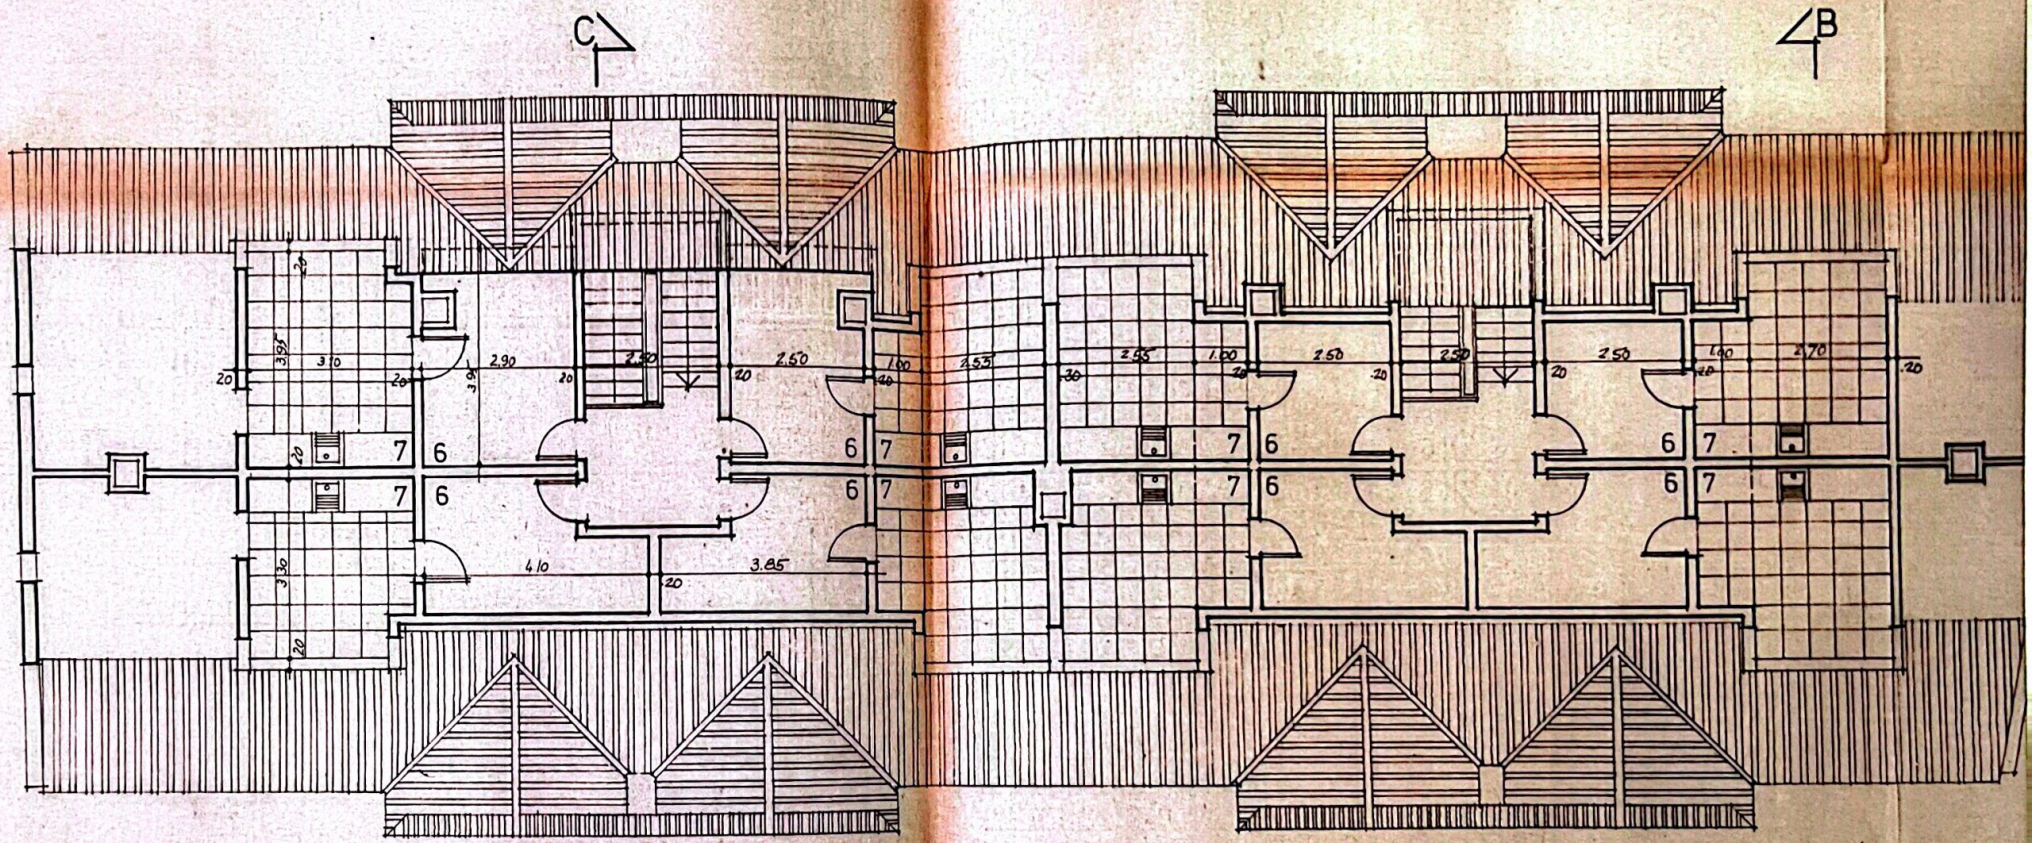

PLANTA do SÓTÃO

CÂMARA MUNICIPAL
DE
ALTER DO CHÃO
Está conforme o original
16/10/2026
O A.T