
CONFRONTAÇÕES

NORTE —
SUL —
NASCENTE —
POENTE —

(A) POLÍGONOS MÁXIMOS P/ CONSTRUÇÃO DE FUTUROS ANEXOS

[B] POLÍGONOS MÁXIMOS P/ CONSTRUÇÃO DE FUTURAS MORADIAS

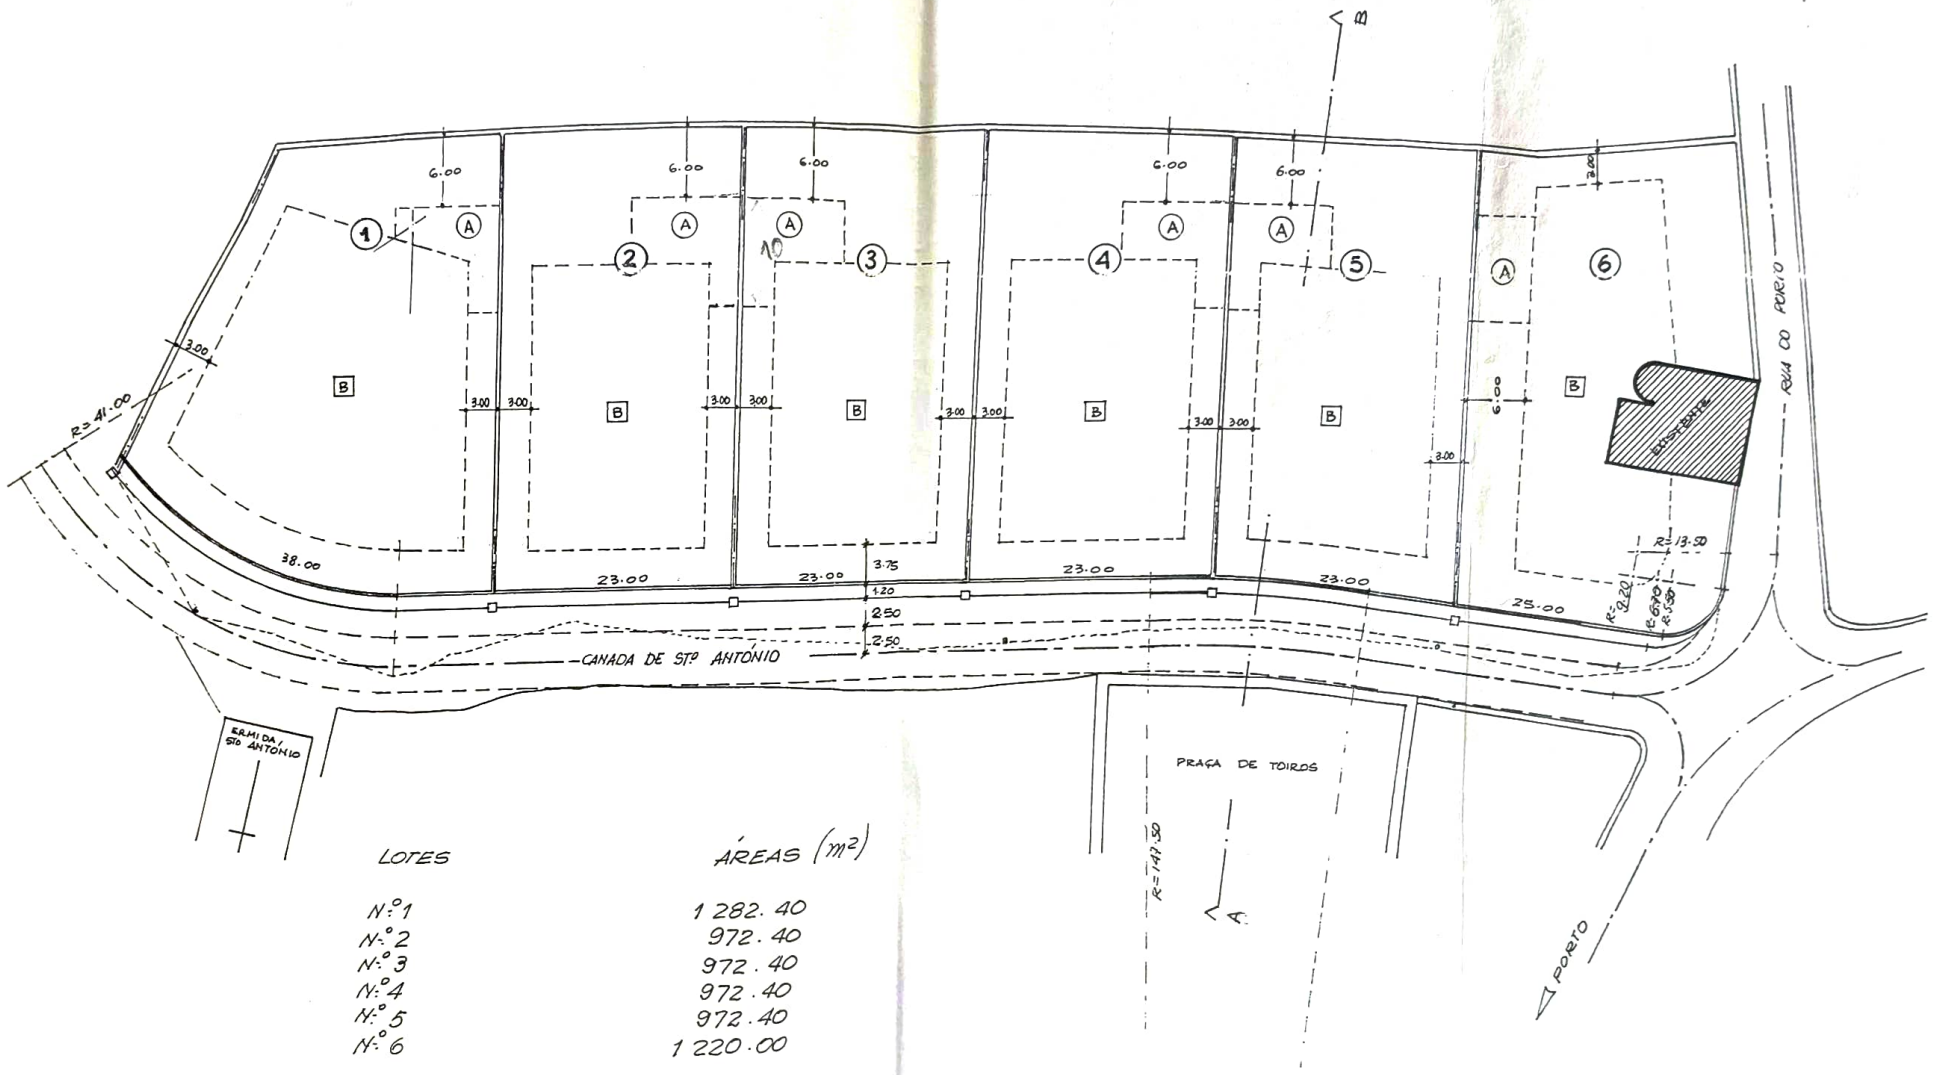


| LOTES | ÁREAS ($m^2$) |
|---|---|
| Nº 1 | 1 282.40 |
| Nº 2 | 972.40 |
| Nº 3 | 972.40 |
| Nº 4 | 972.40 |
| Nº 5 | 972.40 |
| Nº 6 | 1 220.00 |

ÁREA DE CEDÊNCIA P/ CORRECÇÃO (ESTACIONAMENTO E PASSEIO) 966.00

TOTAL 7358.00 $m^2$

PLANTA DE LOTEAMENTO

ESCALA — 1 / 500