
# LOCALIZAÇÃO

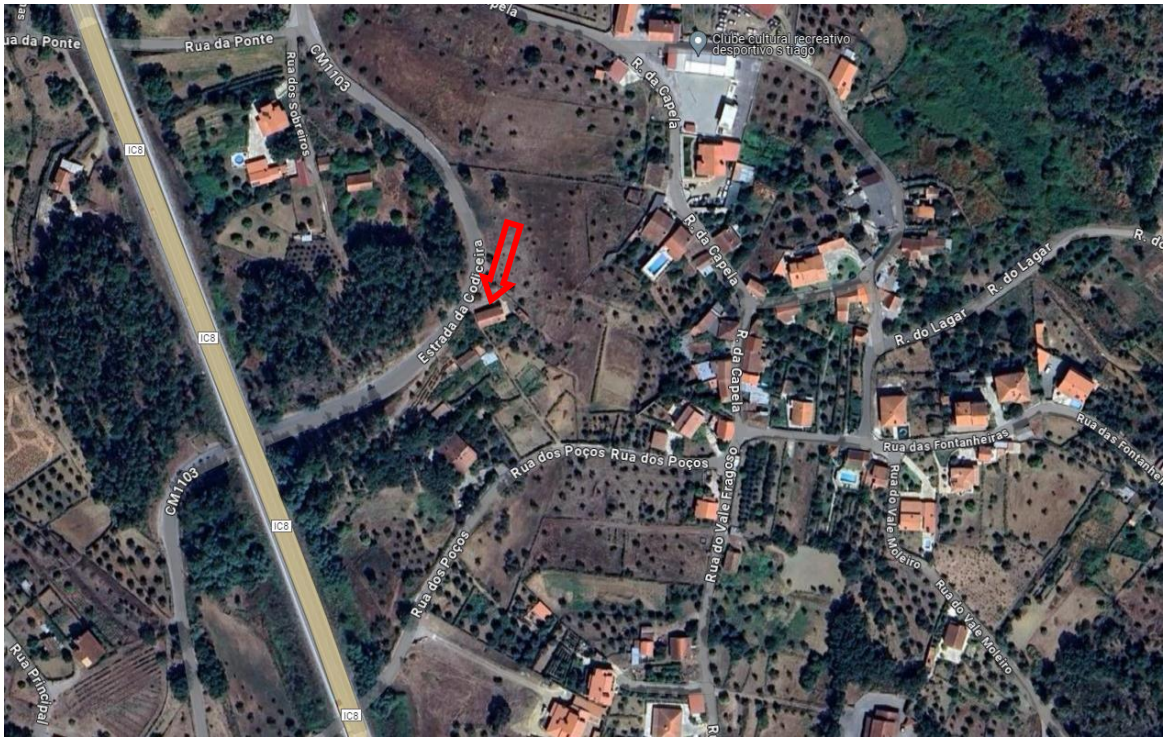


**(imagem Google maps)**

**Coordenadas Google**

39.830875, -8.107552

**Requerente:** Acácio Rosa Mendes

**Local:** Codiceira – Sertã




Linha de extrema (limites indicados pelo proprietário)

Artigo urbano n.º 2864

| | |
|---|---|
| Área total do terreno | 2 010.00 m² |
| Área de implantação (habitação) | 88.00 m² |
| Área de implantação (arrecadação) | 19.00 m² |
| Área restante do terreno | 1 903.00 m² |
| Artigo (urbano) n.º | 2864 |
| artigo (rústico) n.º | 3212 |
| Freguesia de Sertã | |

| CONFRONTAÇÕES | |
|---|---|
| NORTE | António Ferreira Serra |
| SUL | José Verdasco Borrego |
| NASCENTE | Elisa Nunes Farinha |
| POENTE | Estrada |

projecto
HABITAÇÃO E ARRECADAÇÃO EXISTENTES

desenho:
LEVANTAMENTO TOPOGRÁFICO
PLANTA DE IMPLANTAÇÃO

data
Abril 2024

Titular: Acácio Rosa Mendes


Local: Codiceira
Sertã

desig.
Arquitectura


escala:
1/500

pag.
01


subs.

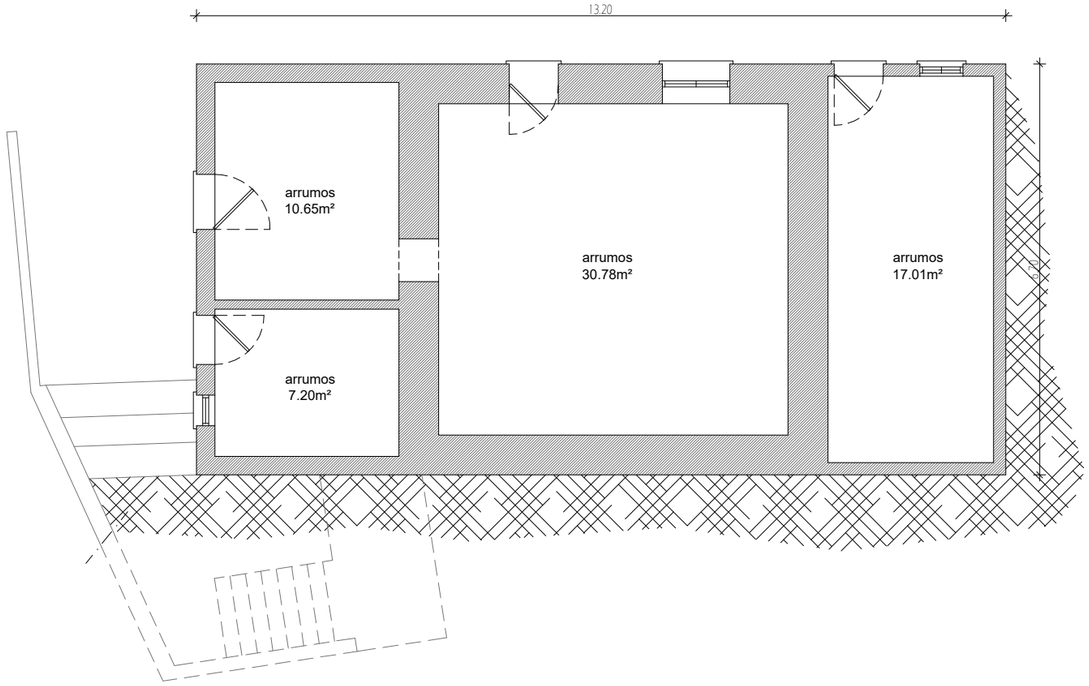


planta da cave - 88.00 m²

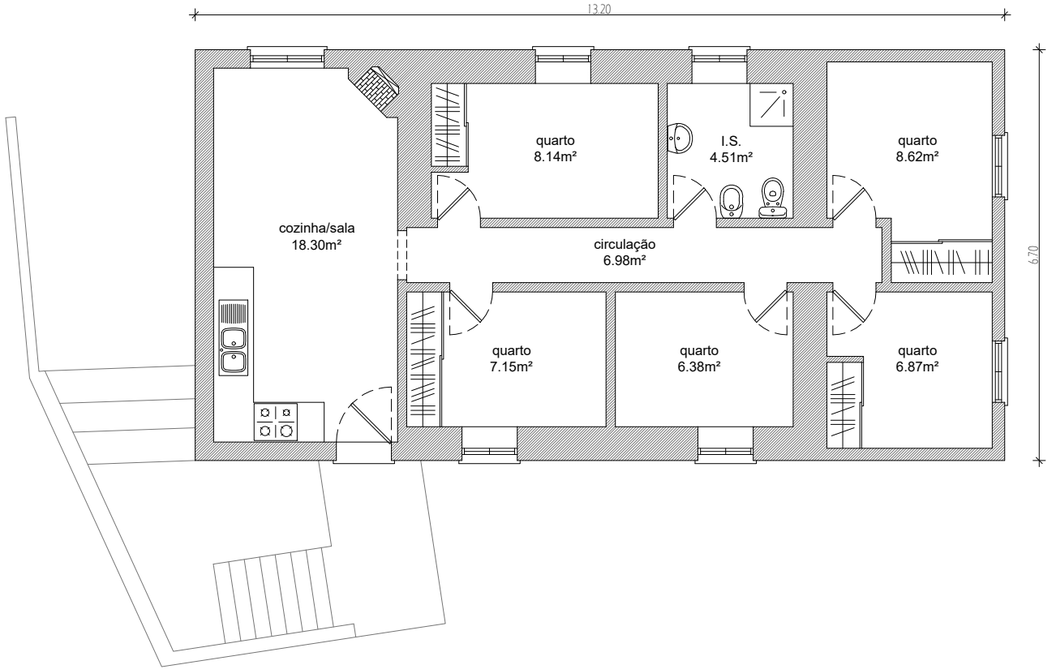


planta do r/chão - 88.00 m²

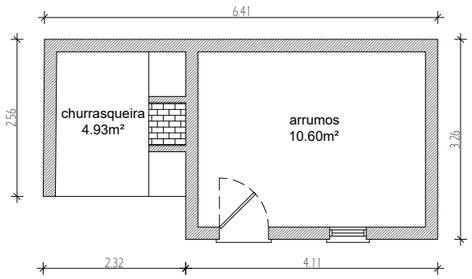


planta da churrasqueira / arrumos - 19.00 m²

| | |
|---|---|
| Área dependente | 107.00 m² |
| Área privativa | 88.00 m² |
| Área de construção | 195.00 m² |

| | | | |
|---|---|---|---|
| projecto: HABITAÇÃO E ARRECADAÇÃO EXISTENTES | desenho: PLANTAS | data: Abril 2024 | |
| | | desig.: Arquitectura | |
| Titular: Acácio Rosa Mendes<br>Local: Codiceira<br>Sertã | | escala: 1/100 | pag. 02<br>subs. |